


**ÇORLU İLÇESİ, HİDİR AĞA MAHALLESİ,  
3206 ADA 1 VE 2 PARSELLERE İLİŞKİN  
NAZIM İMAR PLANI DEĞİŞİKLİĞİ**

4 561 000

# LEJANT

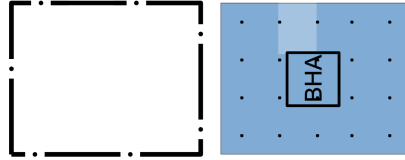


# PLAN DEĞİŞİKLİĞİ ONAMA SINIRI

BELEDİYE HİZMET ALANI

4 560 500

# PLAN NOTLARI

1. BELEDİYE HİZMET ALANI İÇERİSİNDEKİ YAPILAŞMA KOŞULLARI VE DİĞER HUSUSLAR 1/1000 ÖLÇEKLİ UYGULAMA İMAR PLANINDA BELİRLENECEK OLUP BELİRTİLMİYEN HUSUSLARDA MERİ 1/5000 ÖLÇEKLİ NAZIM İMAR PLANI HÜKÜMLERİ VE İLGİLİ DİĞER MEVZUAT HÜKÜMLERİ GECERLİDİR.

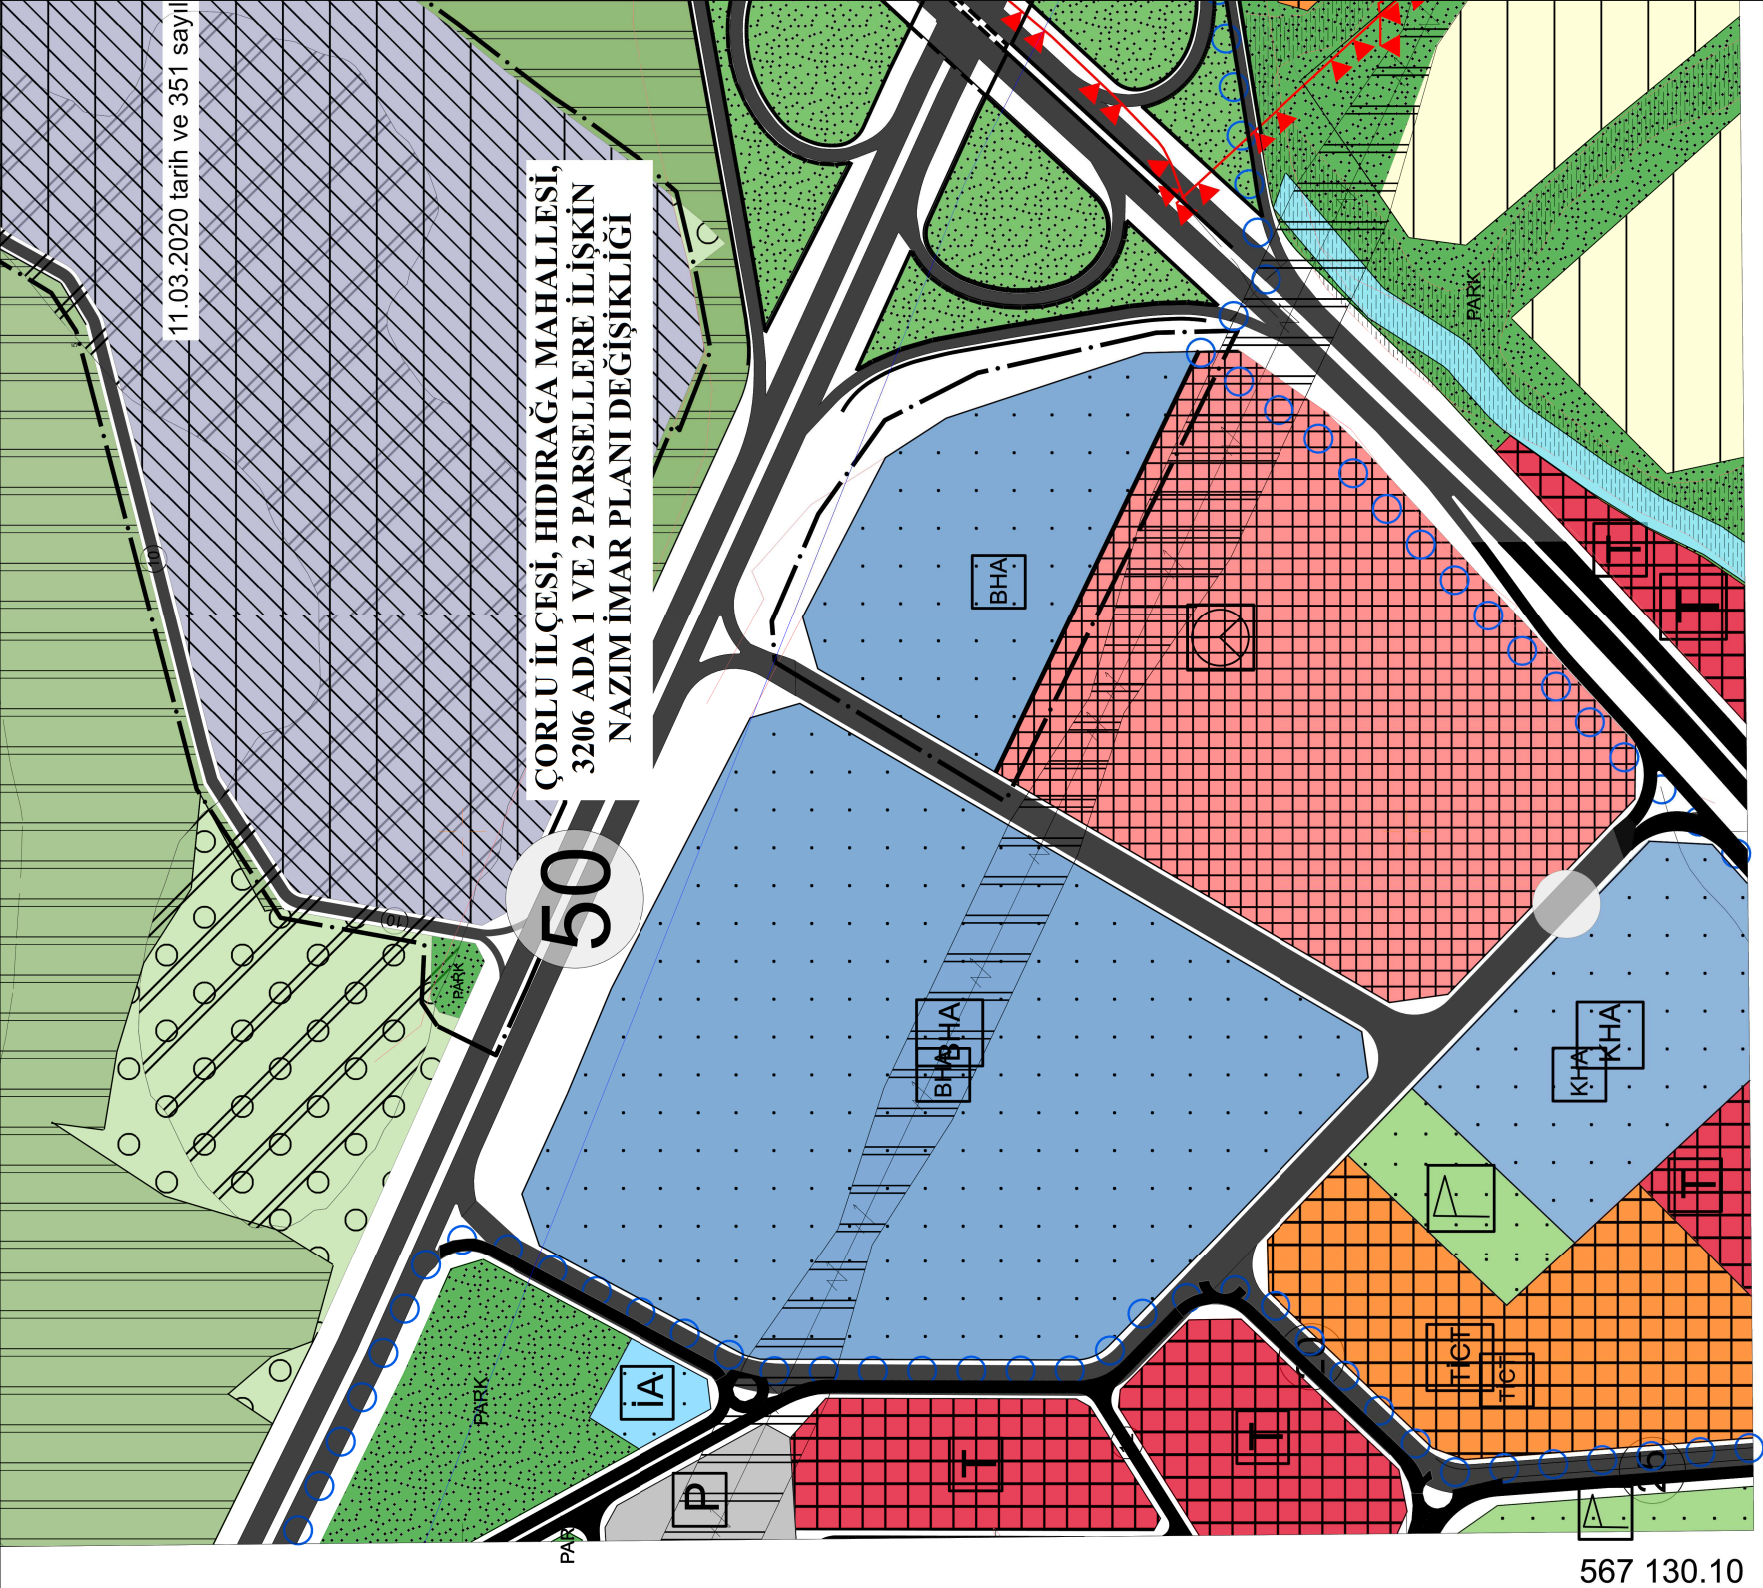

567 130.10

4 560 316.58

567 500

./ ./ TARİHİNDE ÇEKİLEN HAVA FOTOĞRAFLARINDAN  
ÜRETİLEN PAFTALARDA, KIYMETLENDİRME VE YERSEL  
BÜTÜNLEME BİNA DIŞ ÇATI SINIRLARINDAN YAPILMIŞTIR.  
NOT FOTOGRAMETRİK İŞLERDE YAZILACAK

[illegible]