


2064 ADA 1 PARSEL VE 2982, 2985, 3044 ADALAR ARASINDA KALAN
TESCİLSİZ ALANA İLİŞKİN UYGULAMA İMAR PLANI DEĞİŞİKLİĞİNE
ASKI İTİRAZININ KABULÜNE İLİŞKİN UYGULAMA İMAR PLANI
DEĞİŞİKLİĞİ

50

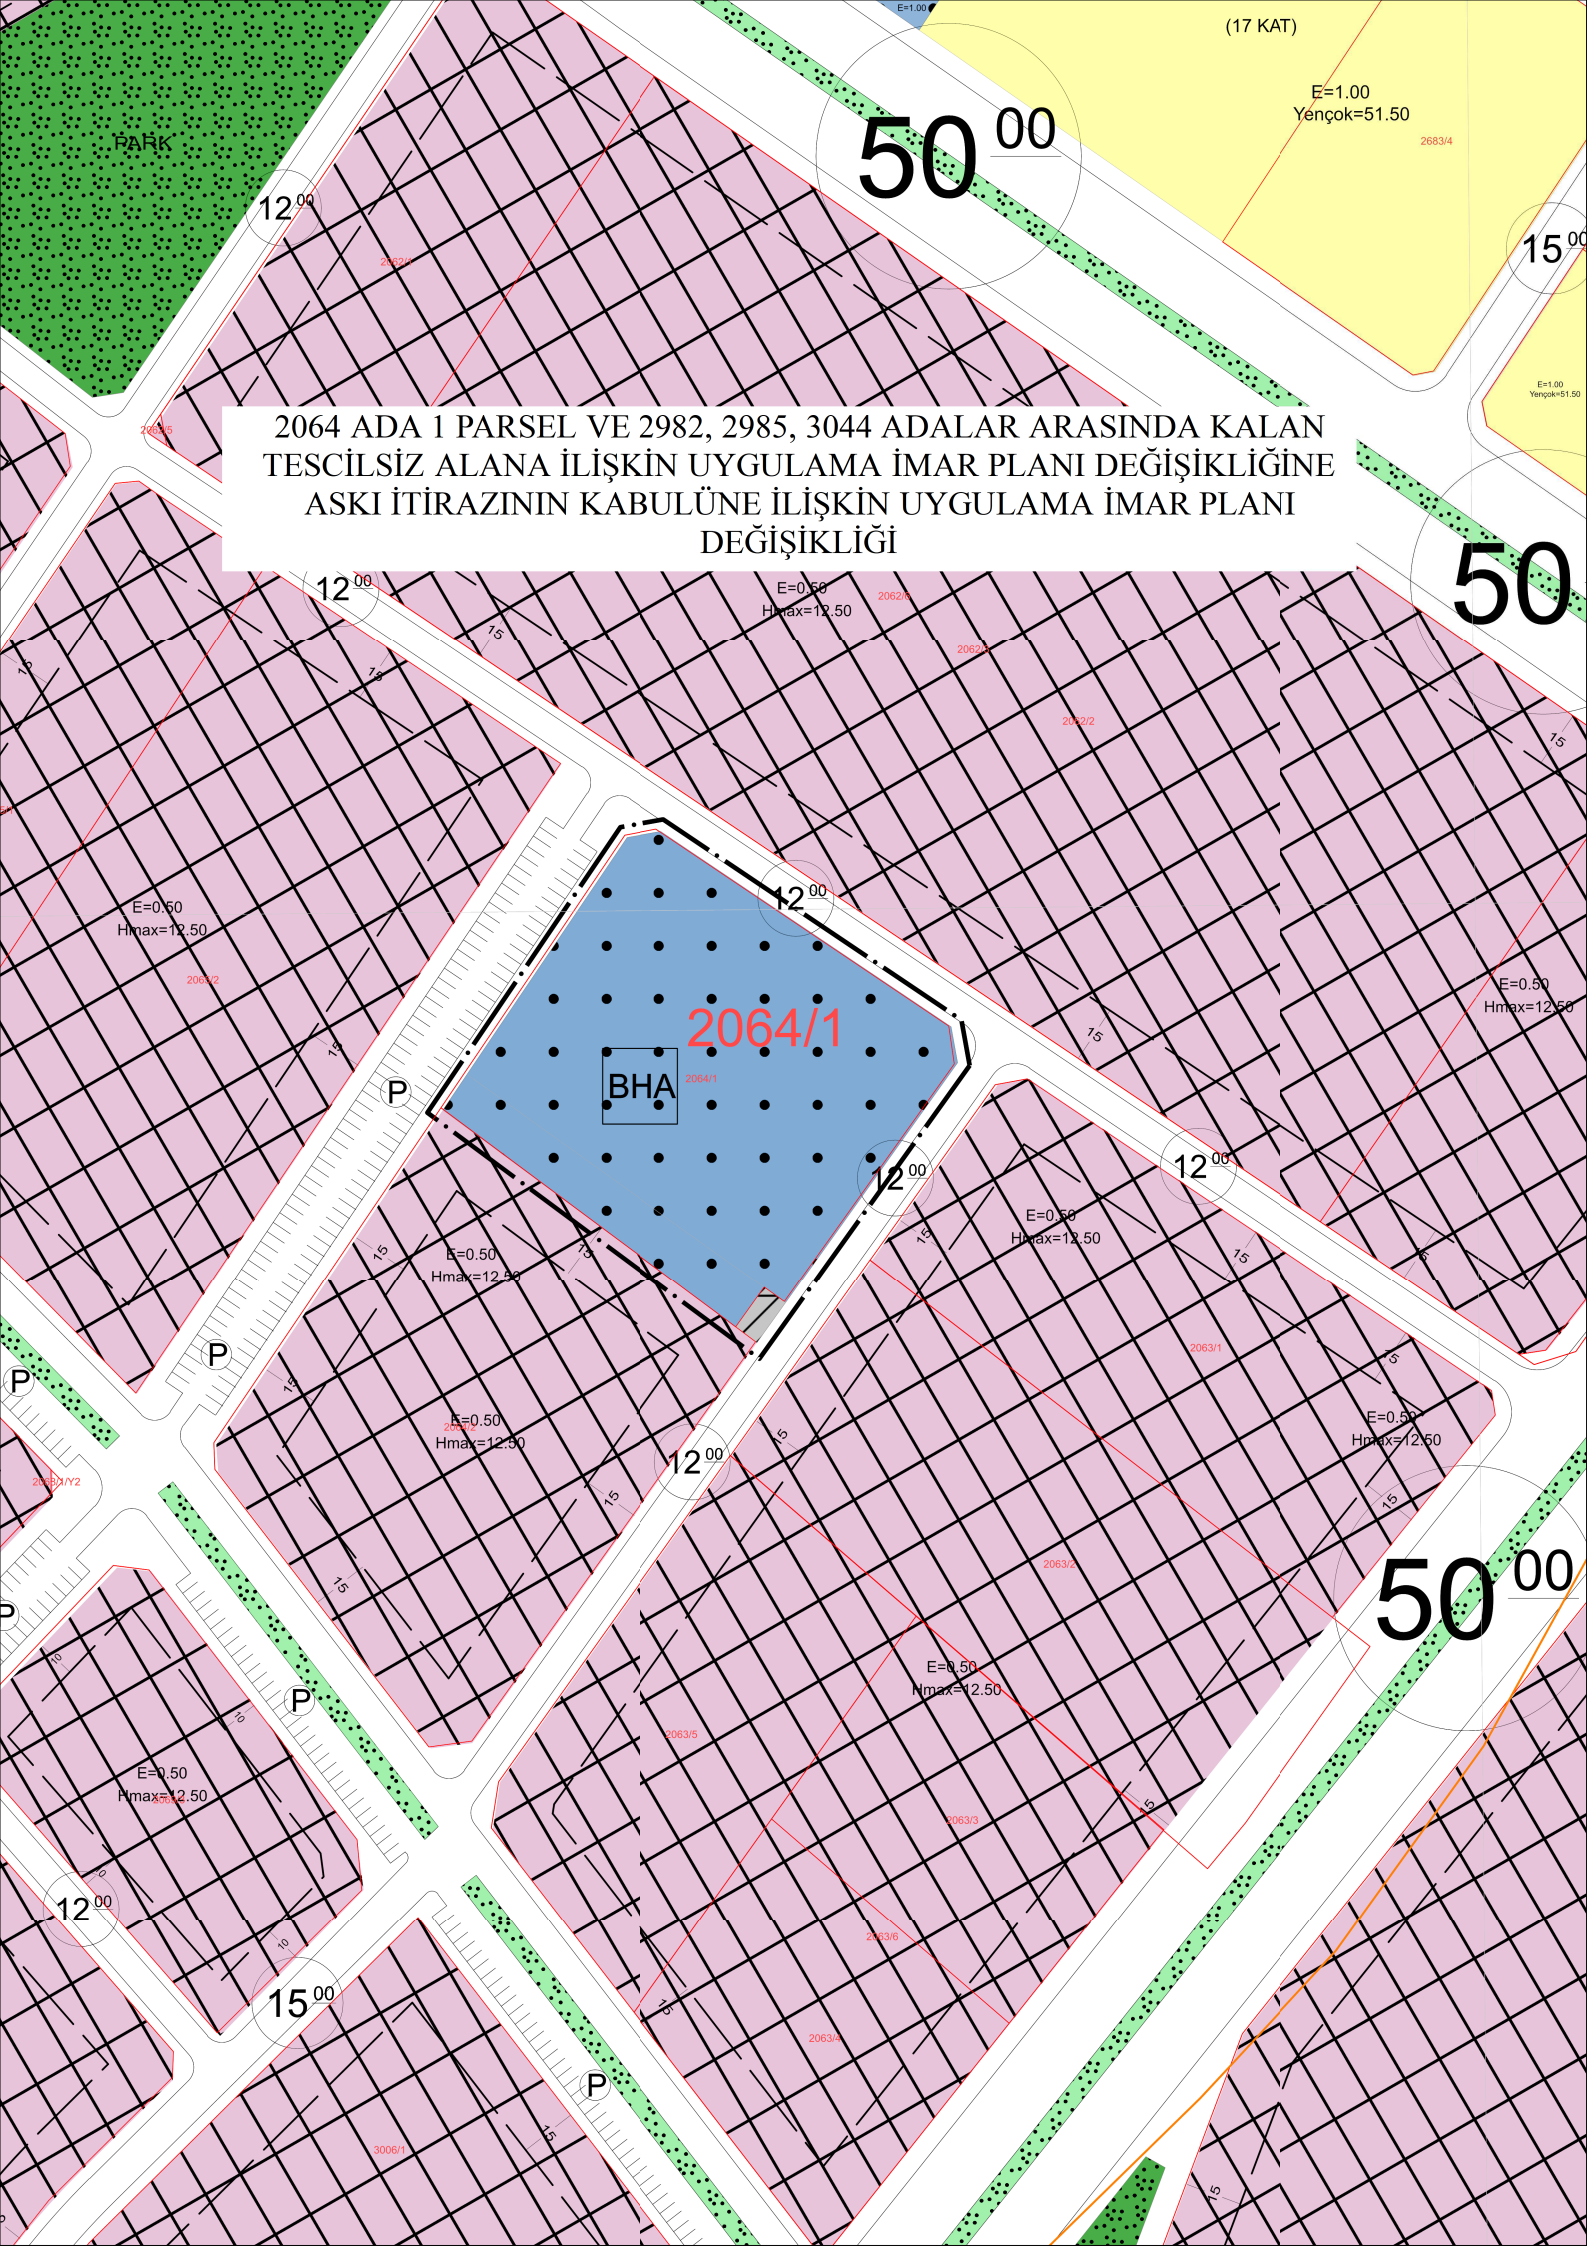

50

12

2064 ADA 1 PARSEL VE 2982, 2985, 3044 ADALAR ARASINDA KALAN
TESCİLSİZ ALANA İLİŞKİN UYGULAMA İMAR PLANI DEĞİŞİKLİĞİNE
ASKI İTİRAZININ KABULÜNE İLİŞKİN NAZIM İMAR PLANI DEĞİŞİKLİĞİ

12

2064/1

BHA

12

12

PARK

PARK

PARK