


PARSELASYON PLANI

İLİ	: TEKİRDAĞ
İLÇESİ	: ÇORLU
MAH	: HATİP
PAFTA	: 15
ADA/PARSEL	: 73/3-7-8-10-11-12-13-14-15-16 17-18-19-20-30-43-47-48-49 52-53-54-56-58-63-65-66-69

Krokide gösterilen tescilli binalar, kadastro paftasına işli binalardır ve mevcut zemin durumunda bulunmamaktadır.

- TESCİLLİ BİNA (ZEMİNDE BULUNMAYAN)
- UYGULAMA SINIRI
- İMAR PARSELİ
- TESCİLLİ BİNA (ZEMİNDE BULUNAN)
- KADASTRAL PARSEL

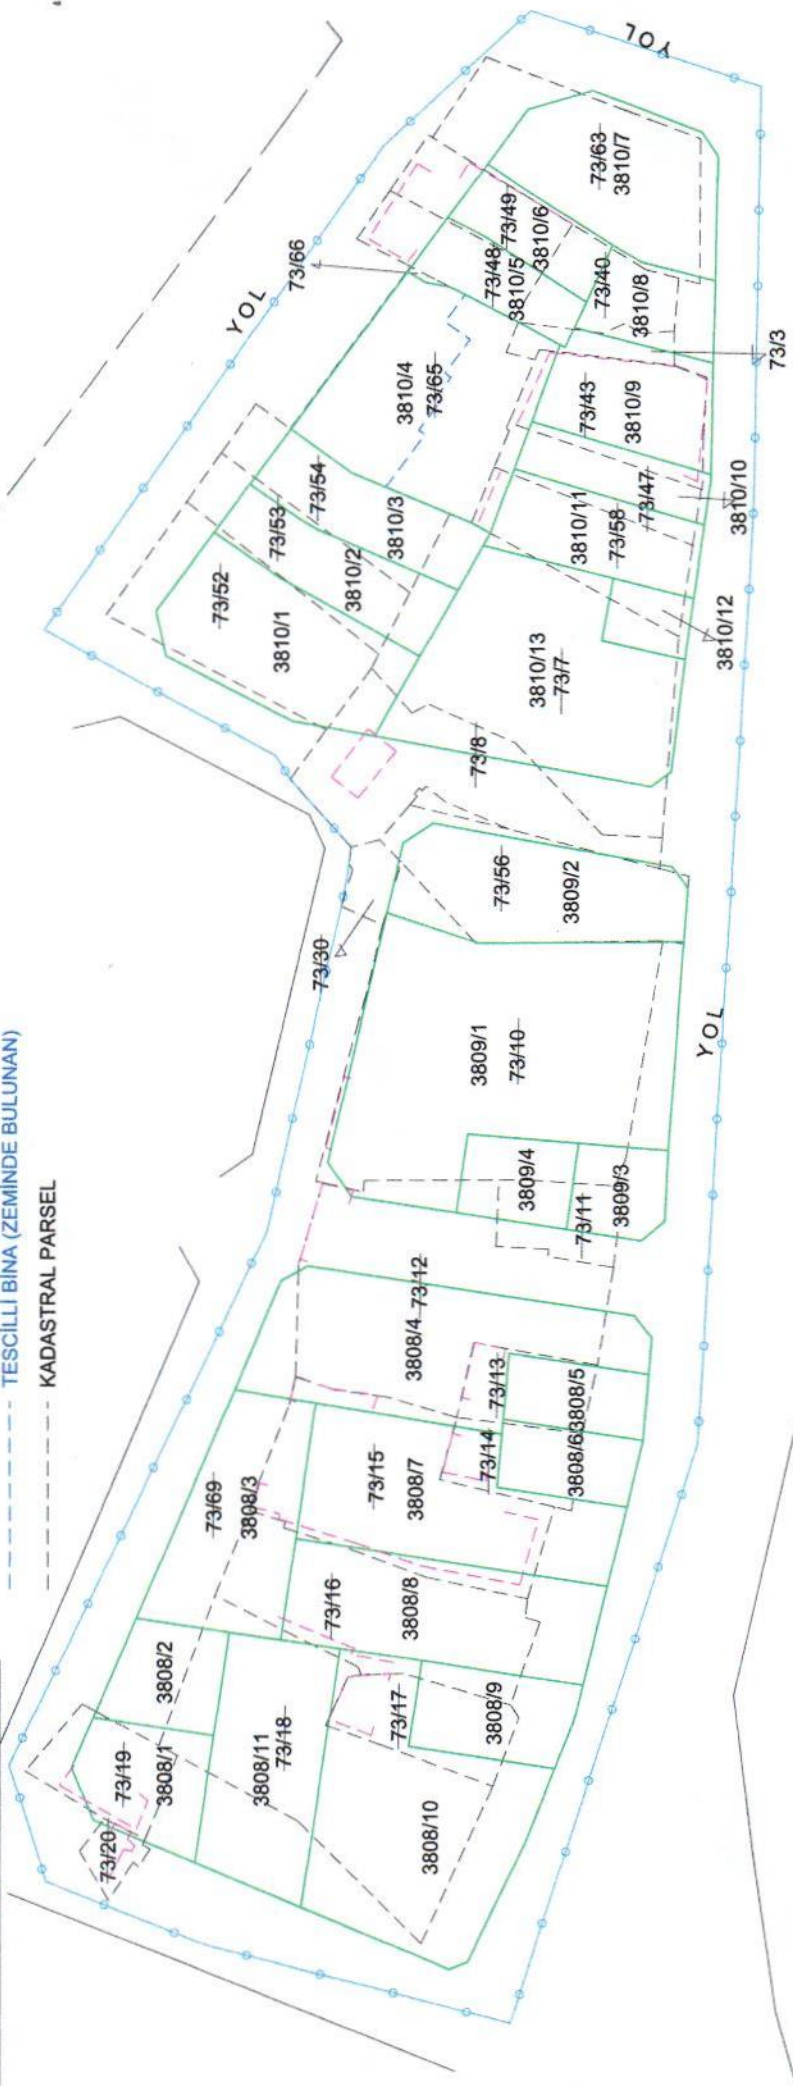

ADI SOYADI	Alişan ÇALÇALI	UYGUNDUR	TEKİRDAĞ BÜYÜKŞEHİR BELEDİYESİ	KADASTRO MÜD.
TARİH	15.05.2024	ONAYLAYAN	ONAYLAYAN	KONTROL EDEN
İMZA	[Signature]	AYÇA KALIN	AYÇA KALIN	
		Plan ve Proje Müd. V.	Harita Şube Müdürü V.	
		Erkan KACAR	Alişan ÇALÇALI	
		ÇORLU BELEDİYESİ	TEKİRDAĞ BÜYÜKŞEHİR BELEDİYESİ	
		KONTROL EDEN	KONTROL EDEN	
		ONAYLAYAN	ONAYLAYAN	
		UYGUNDUR	UYGUNDUR	