

İLİ: TEKİRDAĞ


İLÇESİ: ÇORLU

MAH.: HİDİRAGA

PAFTA: 83

HİDİRAGA MAHALLESİ 393 ADA 2 VE 14 NOLU PARSELLERİ  
KAPSAYAN ALANDA 3194 S.K. 18. MADDE UYGULAMASI

## DÜZENLEME SINIRI

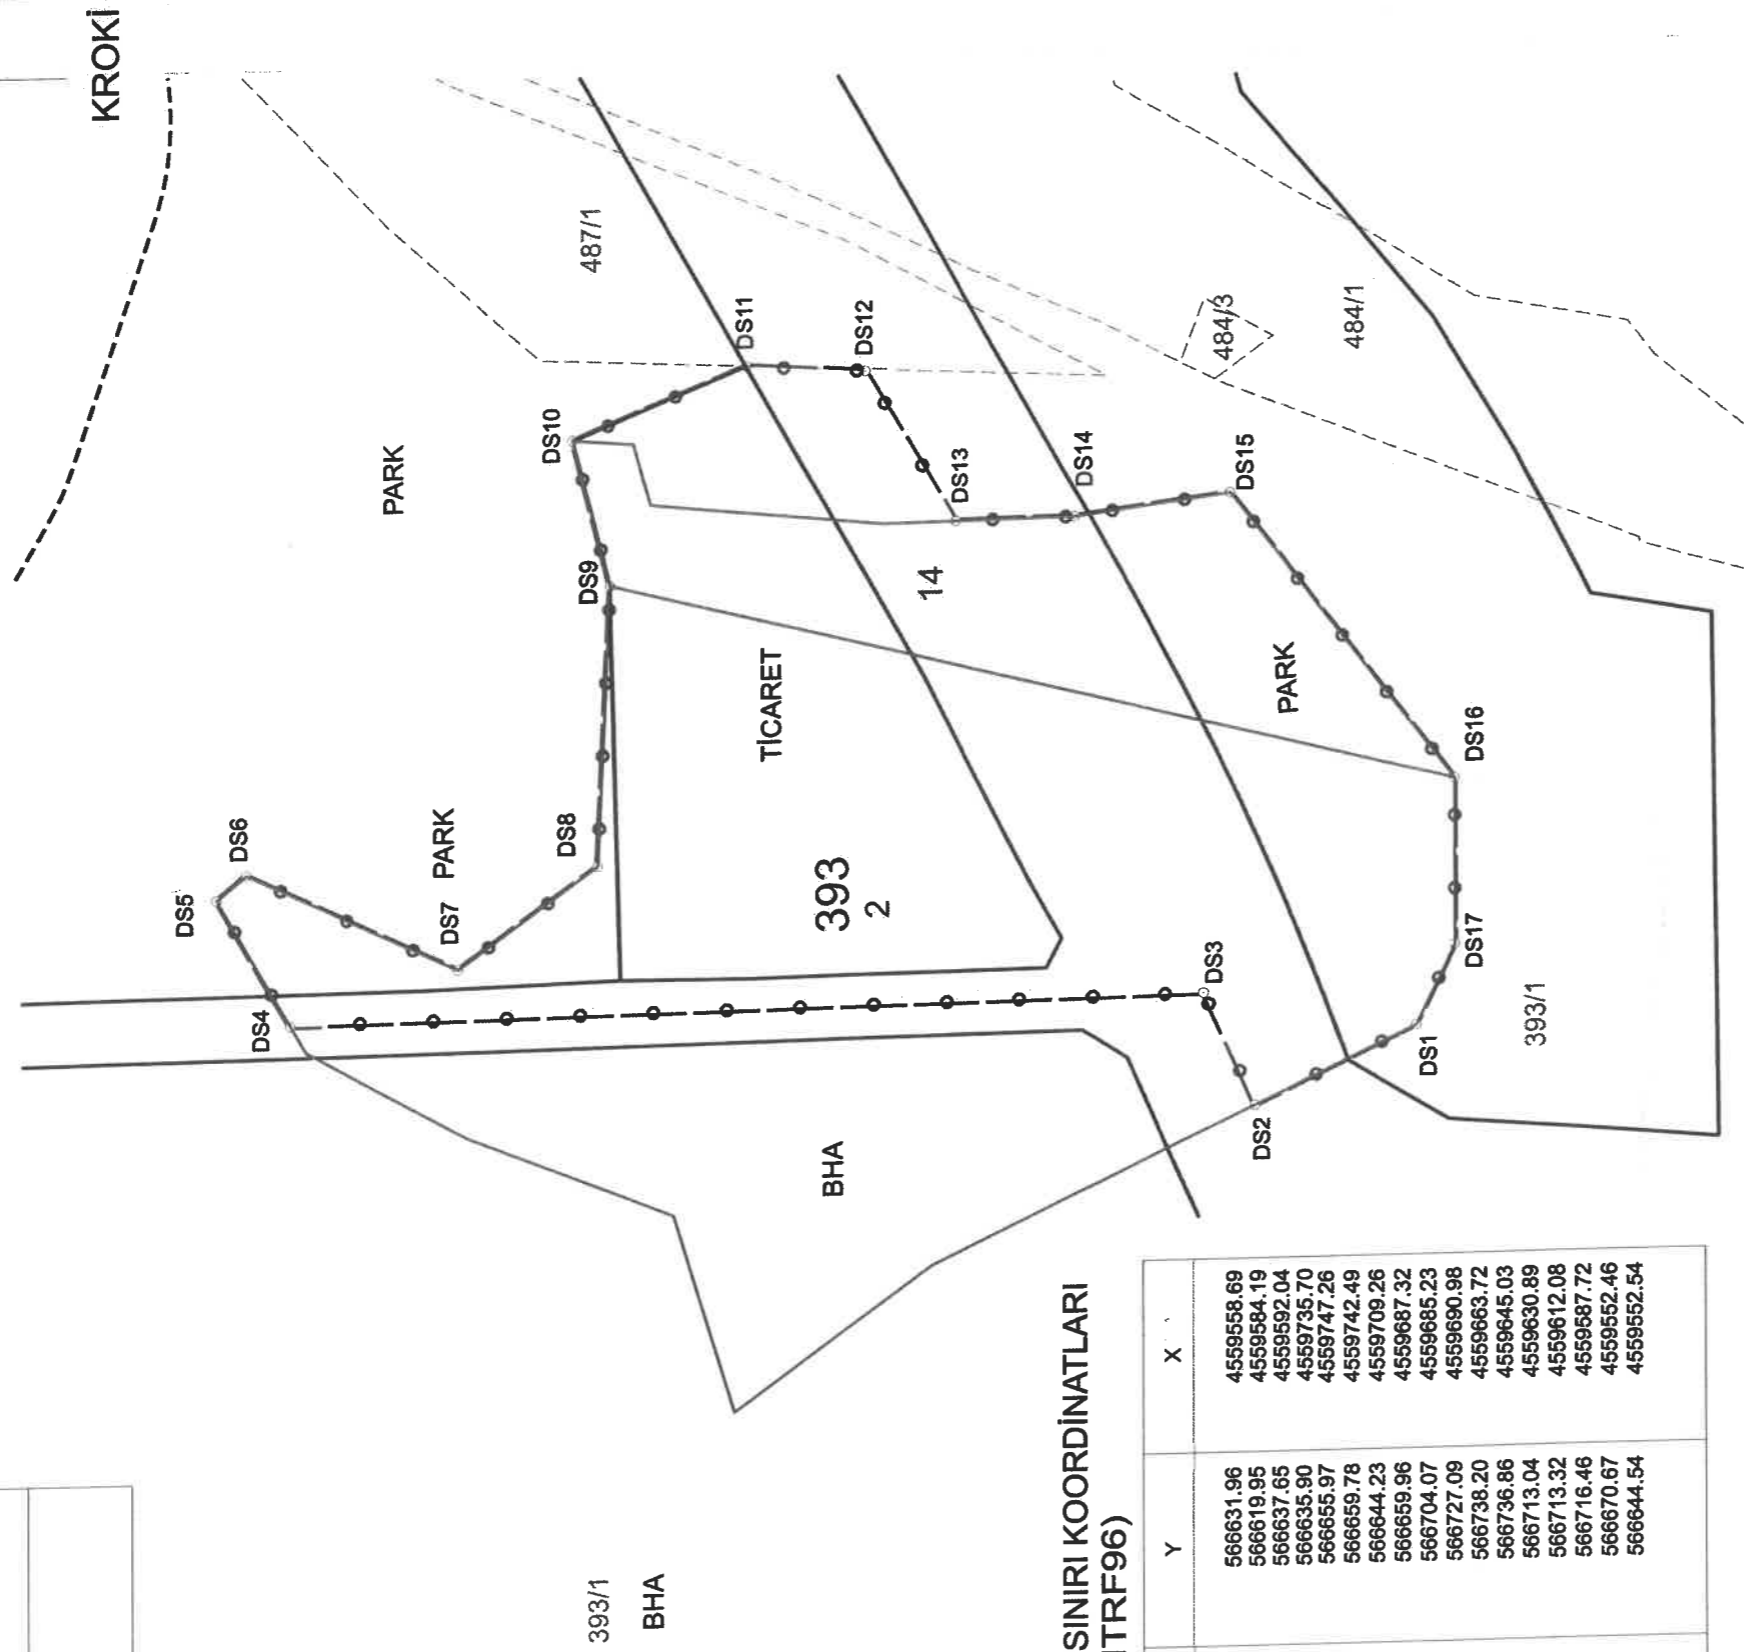

### DÜZENLEME SINIRI KOORDİNATLARI (ITRF96)

Nokta No	Y	X
DS1	566631.96	4559558.69
DS2	566619.95	4559584.19
DS3	566637.65	4559592.04
DS4	566635.90	4559735.70
DS5	566655.97	4559747.26
DS6	566659.78	4559742.49
DS7	566644.23	4559709.26
DS8	566659.96	4559687.32
DS9	566704.07	4559685.23
DS10	566727.09	4559690.98
DS11	566738.20	4559663.72
DS12	566736.86	4559645.03
DS13	566713.04	4559630.89
DS14	566713.32	4559612.08
DS15	566716.46	4559587.72
DS16	566670.67	4559552.46
DS17	566644.54	4559552.54

○ — DÜZENLEME SINIRI

— KADASTRAL PARSEL

— İMAR HATTI

--- KOMŞU PARSELLER

DÜZENLEYEN

UYGUNDUR  
BELEDİYE

KADASTRO MÜD.

KONTROL EDEN

ONAYLAYAN

KONTROL EDEN

ADI SOYADI

Tarih

İmza

Ersin ÇELİK  
Harita Mühendisi  
Çorlu Belediyesi

Özlem YAMAÇ  
Harita Mühendisi  
Çorlu Belediyesi

Enkan KAÇAR  
Plan ve Proje Müh. V.