


TEKİRDAĞ İLİ, ÇORLU İLÇESİ,
HAVUZLAR MAHALLESİ, 366 ADA 1 PARSELE İLİŞKİN NAZIM
İMAR PLANI DEĞİŞİKLİĞİ

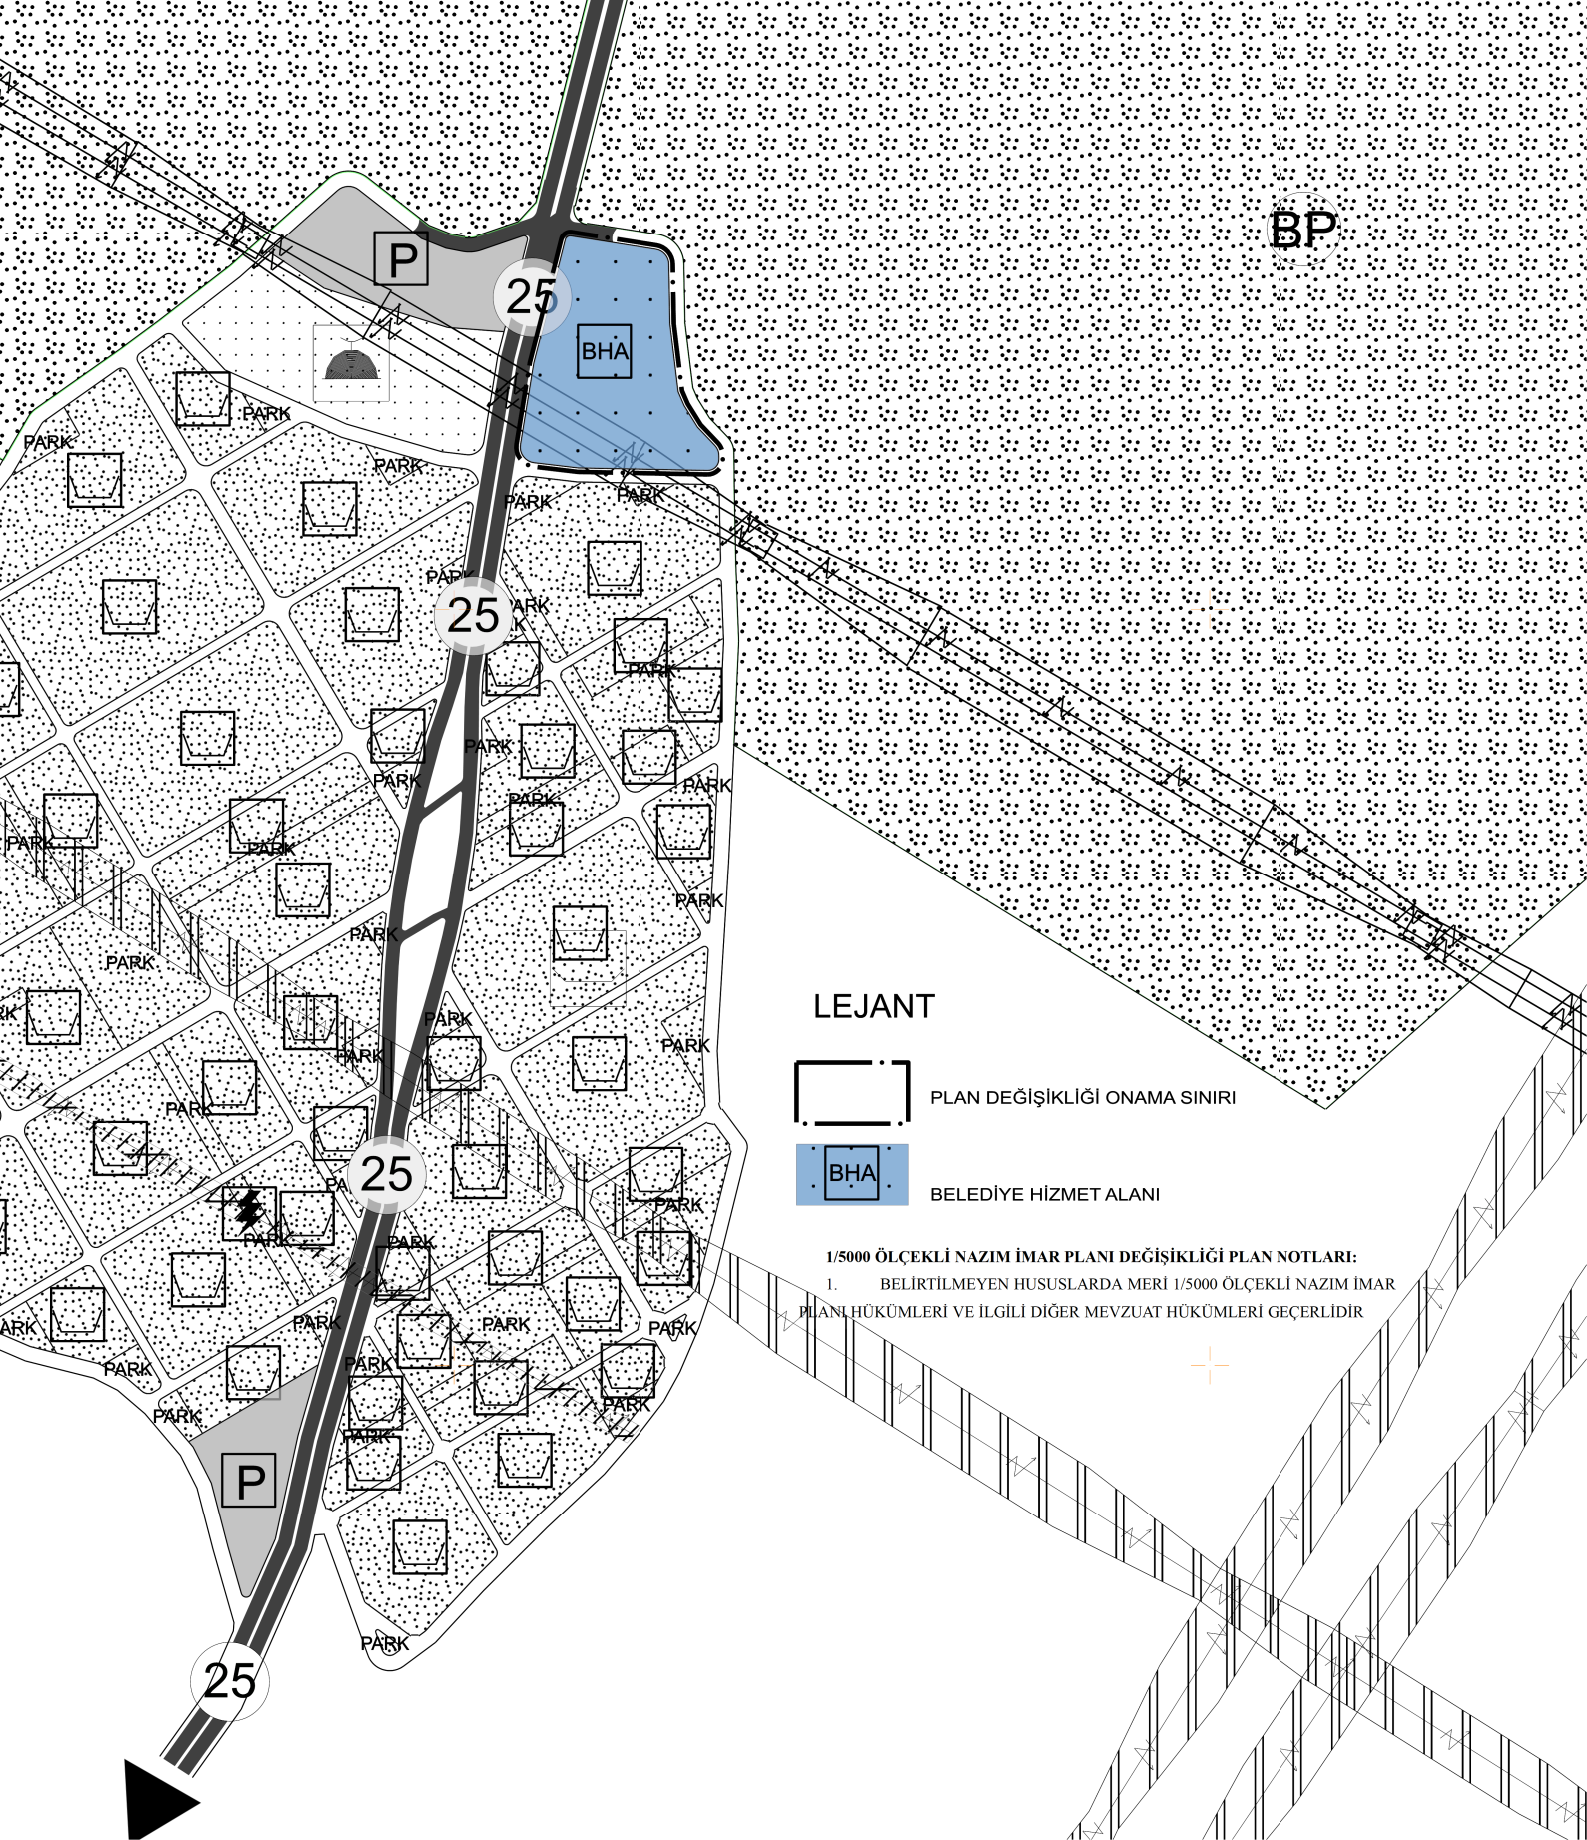

LEJANT



PLAN DEĞİŞİKLİĞİ ONAMA SINIRI



BELEDİYE HİZMET ALANI

1/5000 ÖLÇEKLİ NAZIM İMAR PLANI DEĞİŞİKLİĞİ PLAN NOTLARI:

1. BELİRTİLMİYEN HUSUSLARDA MERİ 1/5000 ÖLÇEKLİ NAZIM İMAR PLANI HÜKÜMLERİ VE İLGİLİ DİĞER MEVZUAT HÜKÜMLERİ GEÇERLİDİR

