


İLİ	TEKİRDAĞ
İLÇESİ	ÇORLU
MAH.	MUHİTTİN
PAFTA	
ADA/PARSEL	3323/1 3330/1-2-3

# PARSELASYON PLANI

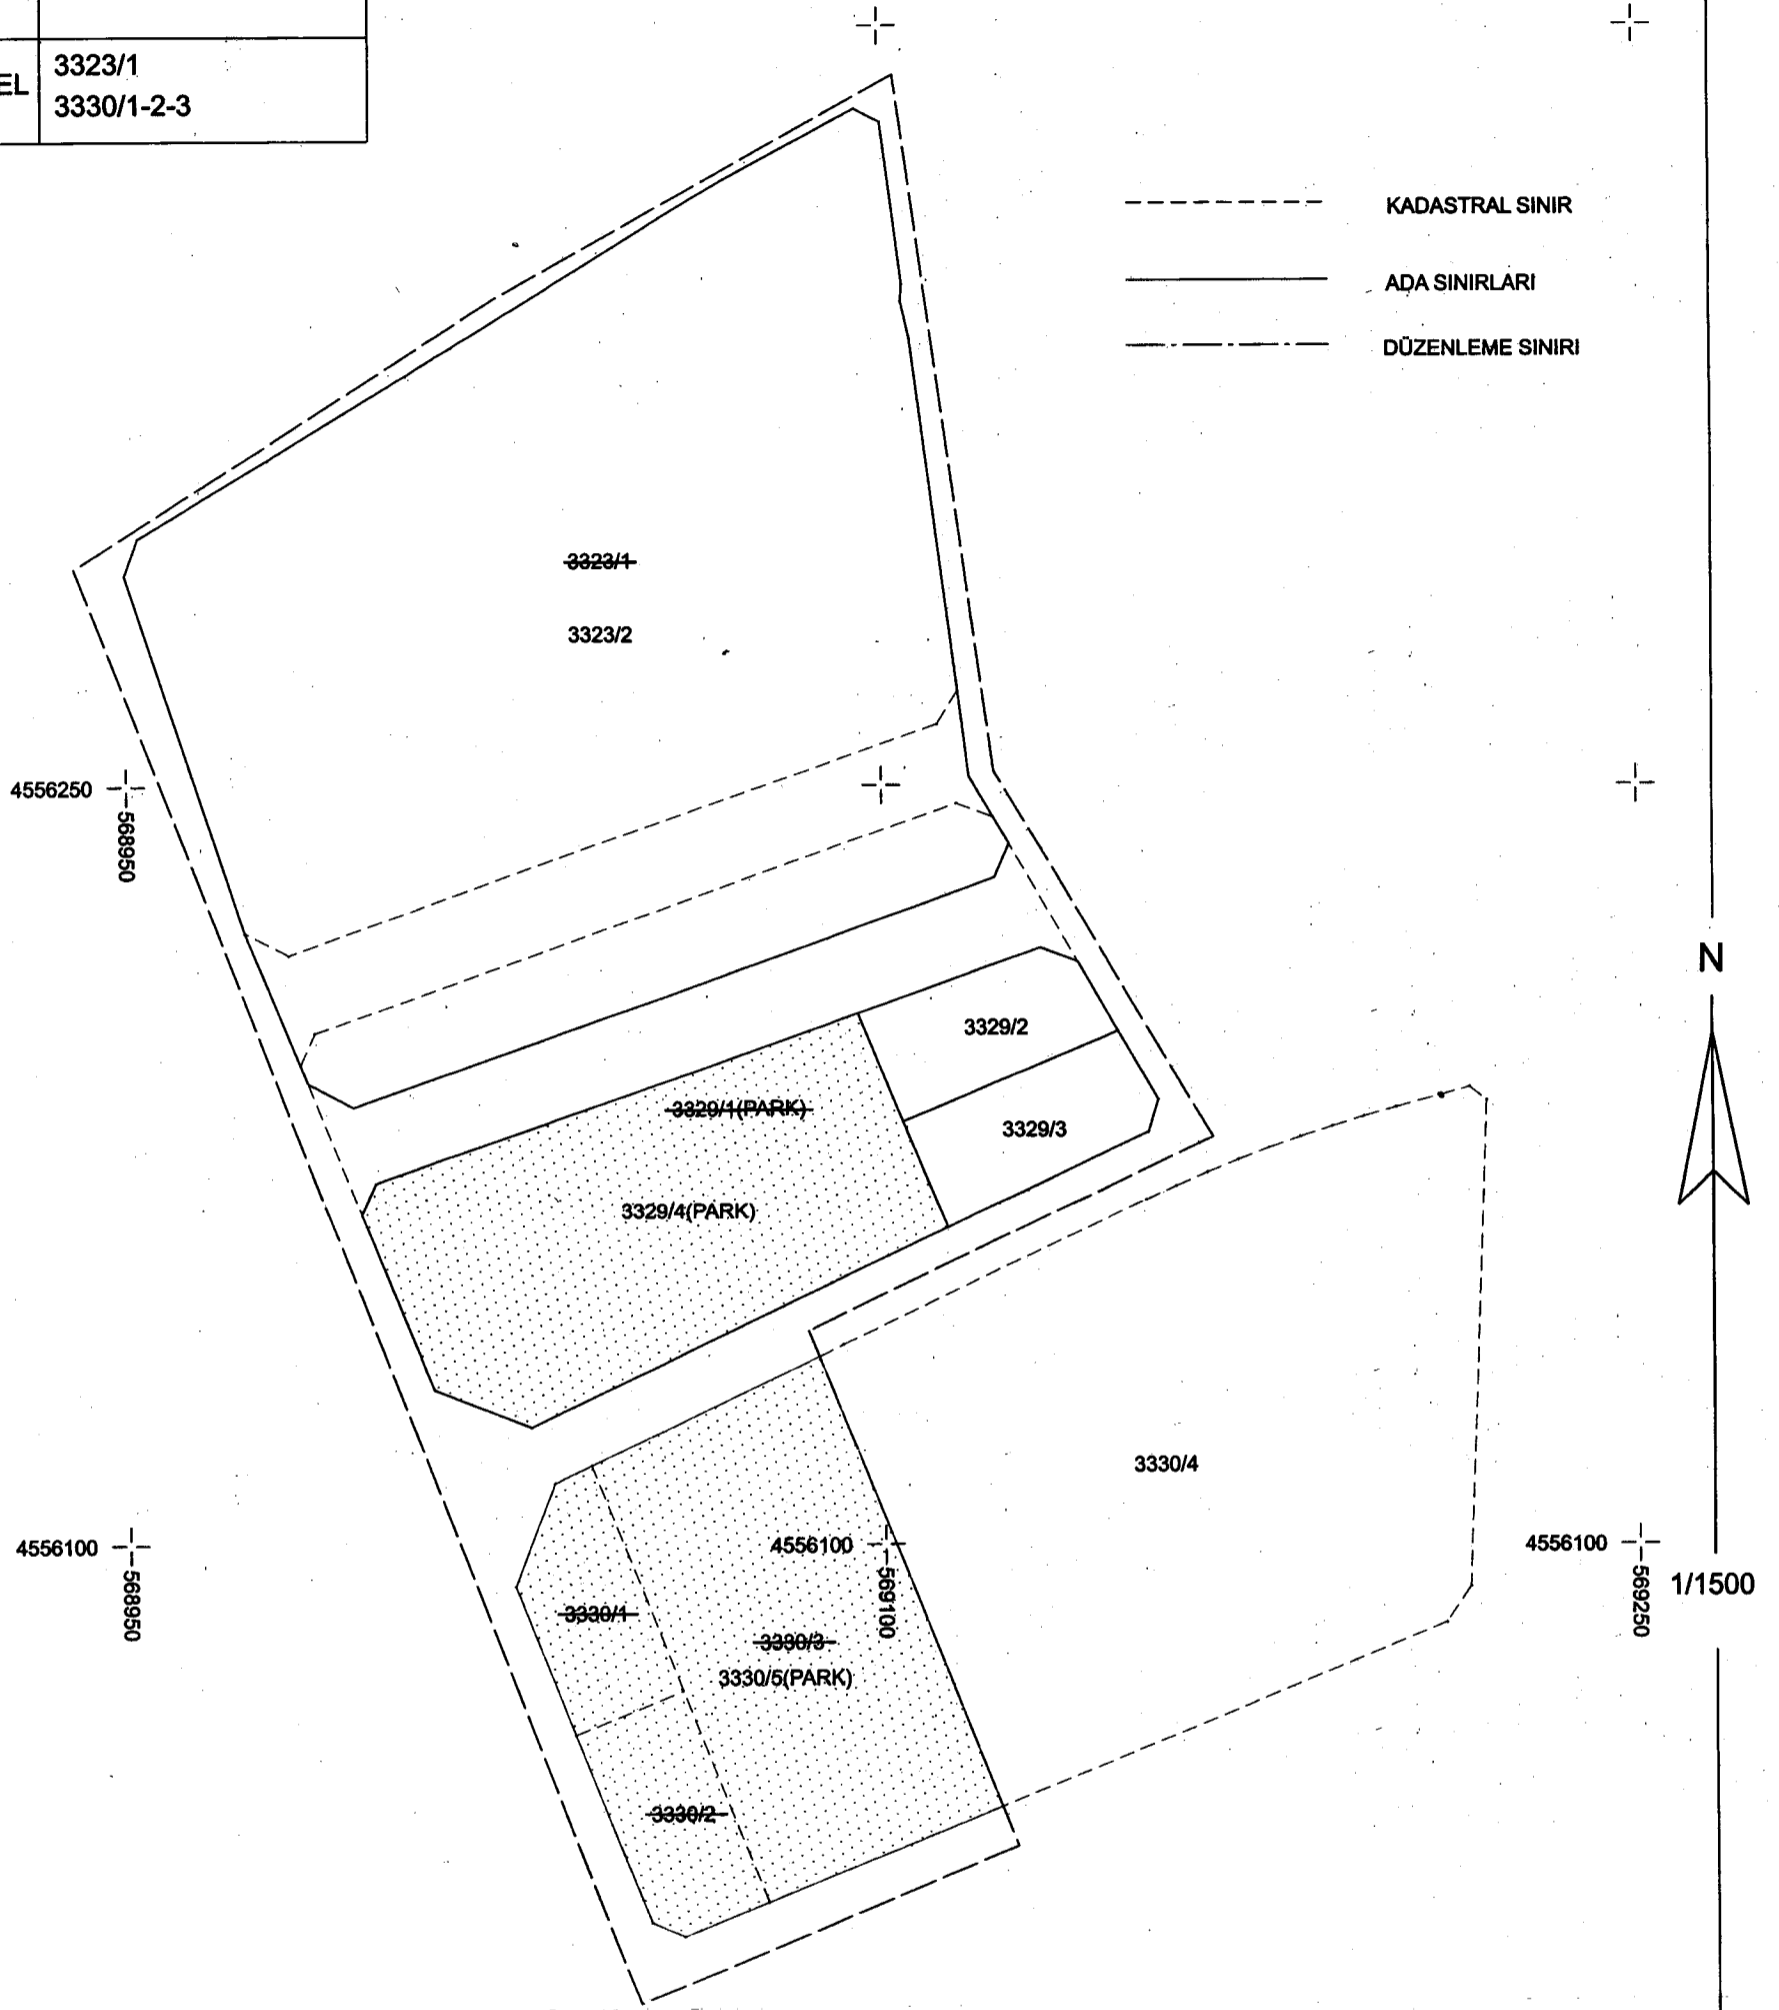

## TEKİRDAĞ BÜYÜKŞEHİR BELEDİYE BAŞKANLIĞI

## ÇORLU BELEDİYE BAŞKANLIĞI

TEKİRDAĞ BÜYÜKŞEHİR BELEDİYE BAŞKANLIĞI			ÇORLU BELEDİYE BAŞKANLIĞI			
BELEDİYE/ÖZEL İDARE/PROJE İDARESİ		TEKİRDAĞ BÜYÜKŞEHİR BELEDİYESİ	DÜZENLEYEN	BELEDİYE/ÖZEL İDARE/PROJE İDARESİ		KADASTRO MÜDÜRLÜĞÜ
KONTROL EDEN	ONAYLAYAN	ONAYLAYAN	KONTROL EDEN	KONTROL EDEN	ONAYLAYAN	KONTROL EDEN
ADI/SOYADI	ADI/SOYADI	ADI/SOYADI	ADI/SOYADI	ADI/SOYADI	ADI/SOYADI	ADI/SOYADI
TARİH	TARİH	TARİH	TARİH	TARİH	TARİH	TARİH
İMZA	İMZA	İMZA	İMZA	İMZA	İMZA	İMZA

*(Signature)*  
Betül ÇANKURUĞLU  
Harita Mühendisi  
Tekirdağ Büyükşehir Belediyesi

*(Signature)*  
Cemal ÖRÜC  
Harita Şube Müdürü  
Tekirdağ Büyükşehir Belediyesi

*(Signature)*  
İnan Şenircan  
Büyükşehir Belediye Başkanı  
Tekirdağ Büyükşehir Belediyesi

*(Signature)*  
Ersin ÇELİK  
Harita Mühendisi  
Çorlu Belediyesi

*(Signature)*  
Özlem YAMAC  
Harita Mühendisi  
Çorlu Belediyesi

*(Signature)*  
İbrahim TURGUT BÖLAL  
Belediye Başkanı &  
Belediye Başkanı Yr.