


26/03/2025 TARİH 201 SAYILI ÇORLU BELEDİYE ENCÜMEN KARARI VE
20/03/2025 TARİH 897 SAYILI TEKİRDAĞ BÜYÜKŞEHİR BELEDİYE ENCÜMENİ KARARI İLE ONAYLANAN
PARSELASYON PLANI DEĞİŞİKLİĞİ ASKI PAFTASI

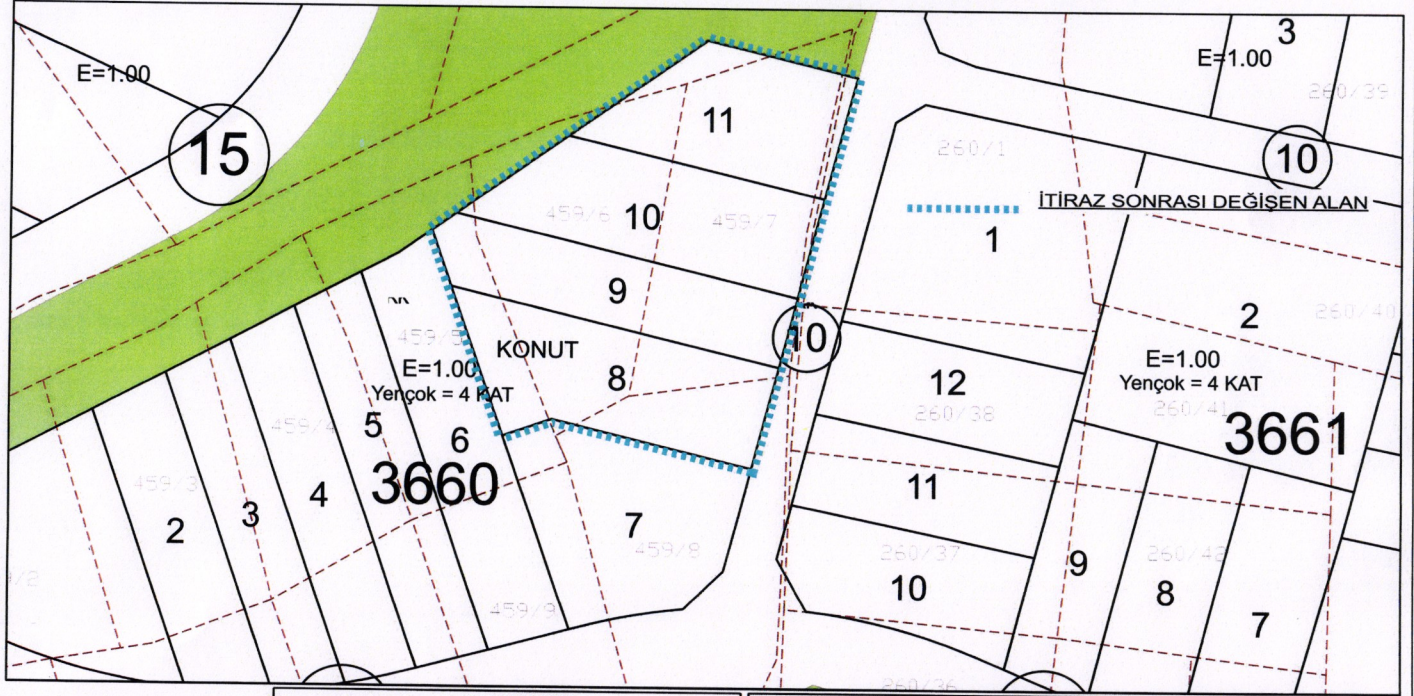

UYGUNDUR		UYGUNDUR		UYGUNDUR	
ÇORLU BELEDİYESİ		TEKİRDAĞ BÜYÜKŞEHİR BELEDİYESİ		KADASTRO MÜD.	
KONTROL EDEN	ONAYLAYAN	KONTROL EDEN	ONAYLAYAN	KONTROL EDEN	
Özlem YAMAÇ Harita Kadastro Mühendisi	Erkan KAÇAR Plan Ve Proje Md. V.	İbrahim Turgut BOLAT Belediye Başkanı & Belediye Başkanı Yrd.			
... / ... / 2025	... / ... / 2025	... / ... / 2025	... / ... / 2025	... / ... / 2025	... / ... / 2025
ADİ SOYADI	Almet Fırat AKTÜRK Harita Kadastro Mühendisi	ADİ SOYADI	Almet Fırat AKTÜRK Harita Kadastro Mühendisi	ADİ SOYADI	Almet Fırat AKTÜRK Harita Kadastro Mühendisi
Tarih	... / ... / 2025	Tarih	... / ... / 2025	Tarih	... / ... / 2025
İMZA	Oda Sicil: 14829	İMZA	Oda Sicil: 14829	İMZA	Oda Sicil: 14829