


PARSELASYON PLANI

İLİ :TEKİRDAĞ
İLÇESİ :ÇORLU
MAH :NUSRATİYE
PAFTA : 29
ADA/PARSEL : 197/27-28-29, 3782/1-2-3-4

Krokide gösterilen tescilli binalar, kadastro paftasına işli binalardır ve mevcutta harap haldedir.

KOORDİNAT ÖZETİ

A= 0.99999258 C= -0.00904116 CY= 538007.75 B= 0.00904116 D= 0.99999258 CX= 4528109.49					
IMAR <koordinatlar> ITRF (2005)					
Nokta no	Y	X	Y	X	MK
3782/1	30008.48	30422.24	567740.96	4558802.82	0.09
3782/2	30007.07	30417.47	567739.59	4558798.04	0.09
3782/3	30017.68	30413.13	567750.23	4558793.80	0.09
3782/4	30025.02	30410.13	567757.61	4558790.86	0.09
3782/5	30029.81	30408.17	567762.41	4558788.94	0.09
3782/6	30032.04	30407.22	567764.66	4558788.02	0.09
3782/7	30035.11	30414.44	567767.66	4558785.26	0.09
3782/8	30041.84	30403.07	567774.49	4558783.95	0.09
3782/9	30045.75	30404.37	567778.39	4558785.29	0.09
3782/10	30048.43	30408.79	567781.03	4558789.73	0.09
3782/11	30052.23	30415.06	567784.77	4558796.04	0.09
3782/12	30050.58	30418.79	567783.09	4558799.75	0.09
3782/13	30044.31	30420.03	567776.80	4558800.93	0.09
3782/14	30040.66	30420.68	567773.15	4558801.55	0.09
3782/15	30037.94	30421.11	567770.43	4558801.96	0.09
3782/16	30037.00	30421.26	567769.49	4558802.10	0.09
3782/17	30033.33	30421.77	567765.81	4558802.58	0.09
3782/18	30030.13	30422.16	567762.61	4558802.93	0.09
3782/19	30029.65	30422.21	567762.13	4558802.99	0.09
3782/20	30025.97	30422.59	567758.44	4558803.32	0.09
3782/21	30022.27	30422.89	567754.74	4558803.59	0.09
3782/22	30021.83	30422.93	567754.30	4558803.63	0.09
3782/23	30019.90	30423.14	567752.37	4558803.82	0.09
1970007	30006.80	30451.46	567739.02	4558832.03	0.09
1970027	29996.90	30431.52	567729.30	4558812.00	0.09
1970028	29998.89	30436.00	567731.25	4558816.49	0.09
1970029	29999.42	30435.82	567731.78	4558816.32	0.09
1970030	30001.97	30441.14	567734.28	4558821.66	0.09
1970047	30002.59	30442.42	567734.89	4558822.95	0.09
1970050	30007.00	30451.88	567739.21	4558832.45	0.09
1970051	30007.12	30451.85	567739.33	4558832.42	0.09
1970052	30024.12	30446.89	567756.37	4558827.62	0.09
1970053	30027.93	30445.78	567760.19	4558826.54	0.09
1970054	30030.89	30444.92	567763.16	4558825.70	0.09
1970055	30031.74	30444.67	567764.01	4558825.46	0.09
1970056	30040.35	30441.64	567772.65	4558822.51	0.09
1970057	30065.13	30432.93	567797.51	4558814.02	0.09
1970058	30061.16	30426.57	567793.60	4558807.63	0.09
1970059	30054.51	30428.11	567786.93	4558809.11	0.09
1970060	30047.15	30429.67	567779.56	4558810.60	0.09
1970061	30040.28	30430.87	567772.68	4558811.74	0.09
1970062	30036.60	30431.38	567768.99	4558812.21	0.09
1970063	30032.45	30431.96	567764.84	4558812.75	0.09
1970064	30026.63	30432.55	567759.02	4558813.30	0.09
1970065	30025.64	30432.65	567758.02	4558813.39	0.09
1970066	30019.11	30433.11	567751.49	4558813.78	0.09
1970067	30008.04	30432.24	567740.43	4558812.81	0.09
1970068	29996.97	30431.36	567729.37	4558811.84	0.09
1970069	29996.85	30431.35	567729.24	4558811.83	0.09

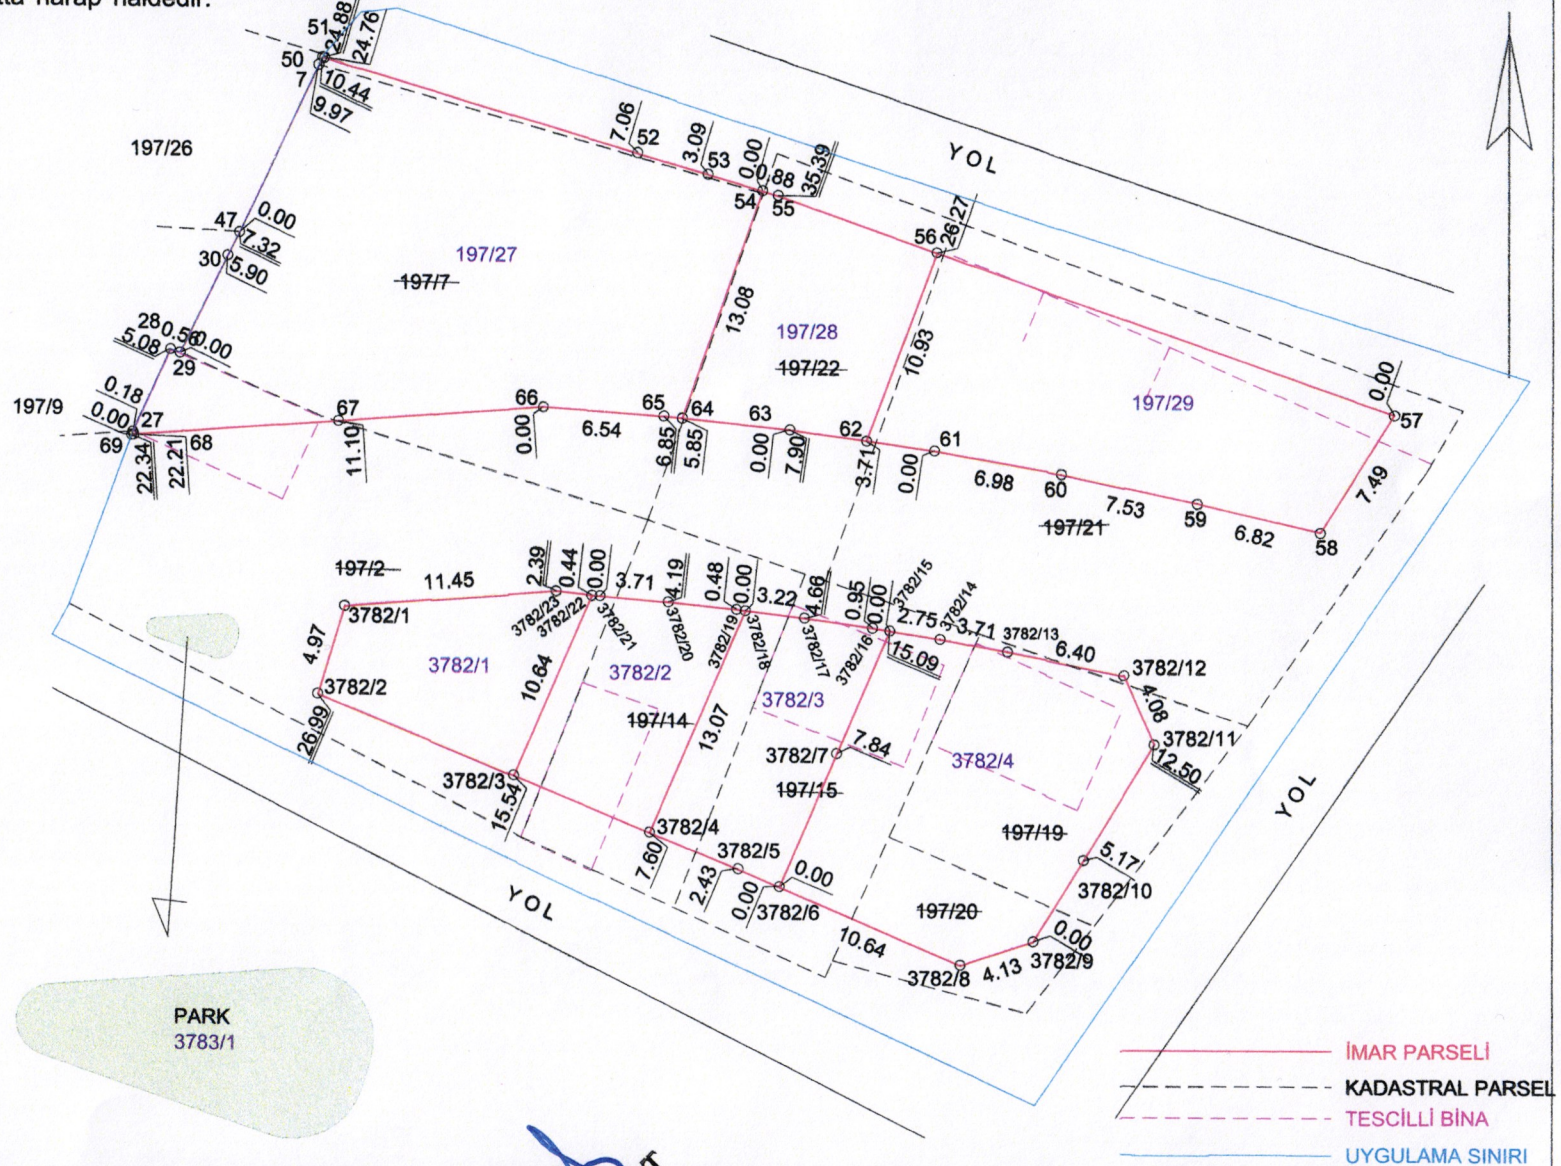

DÜZENLEYEN		UYGUNDUR		UYGUNDUR		KADASTRO MÜD.
Ersin ÇELİK		ÇORLU BELEDİYESİ		TEKİRDAĞ BÜYÜKŞEHİR BELEDİYESİ		KONTROL EDEN
Harita Mühendisi		ONAYLAYAN		ONAYLAYAN		KONTROL EDEN
Çorlu Belediyesi		ONAYLAYAN		ONAYLAYAN		
ADI SOYADI	Alişan ÇALÇALI	Harita Mühendisi		Harita Mühendisi		
TARİH	Harita ve Kadastr Mühendisi	Özlem YAMAÇ		Harita Mühendisi		
İMZA	Harita Mühendisi	Harita Mühendisi		Harita Mühendisi		