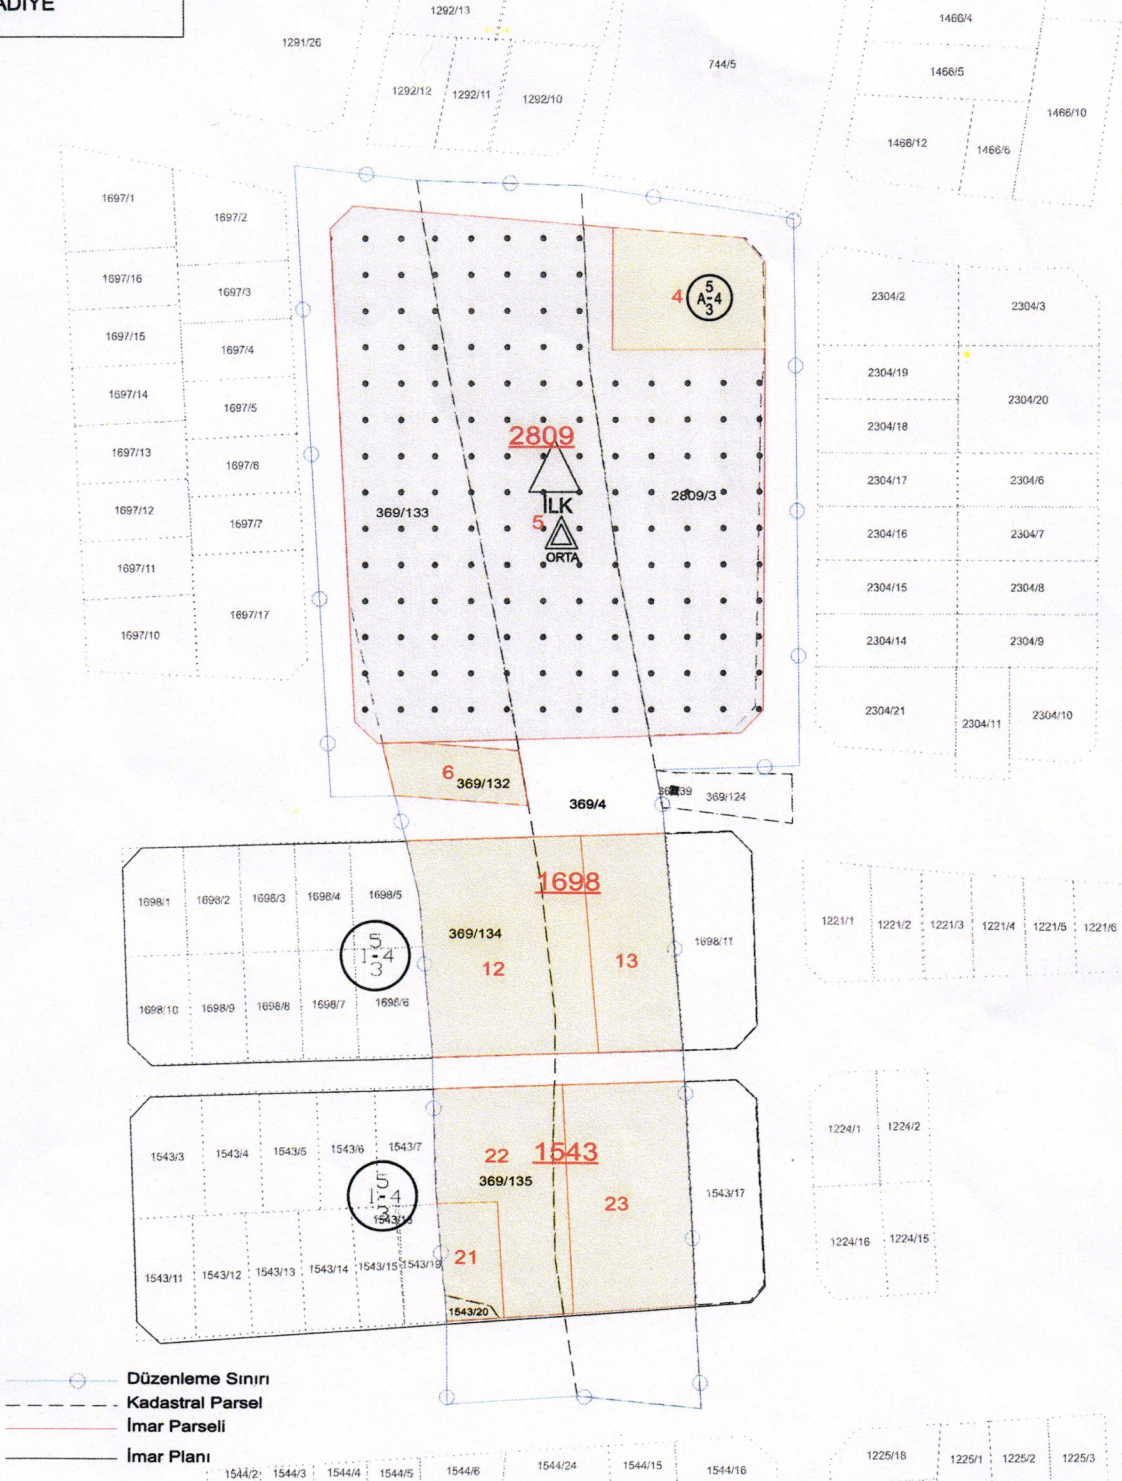


İLİ: TEKİRDAĞ

İLÇESİ: ÇORLU

MAHALLE: REŞADİYE

PARSELASYON PLANI

N
↑

Kroki

UYGUNDUR ÇORLU BELEDİYESİ				
Adı Soyadı	Düzenleyen Ersin ÇELİK Harita Mühendisi	Kontrol Eden Özlem YAMAÇ Harita Mühendisi	Onaylayan Erkan KACAR Plan Proje Md. V.	Onaylayan İbrahim Turgut BOLAT Belediye Başkan Yrd.
Tarih	/2025	/2025	/2025	/2025
İmza				

UYGUNDUR TEKİRDAĞ BÜYÜKŞEHİR BELEDİYESİ		
Kontrol Eden	Onaylayan	Onaylayan
...../2025	/2025	/2025
Betül CONKUROĞLU FİLCAN Harita Mühendisi	Ulaş ÇALGALI Harita Şube Müdür V.	İsmail GÜLSEN Belediye Başkan a. İmar ve Sürdürülebilirlik Daire Başkanı
Tekirdağ Büyükşehir Belediyesi		

UYGUNDUR KADASTRO Kontrol Eden
...../2025