


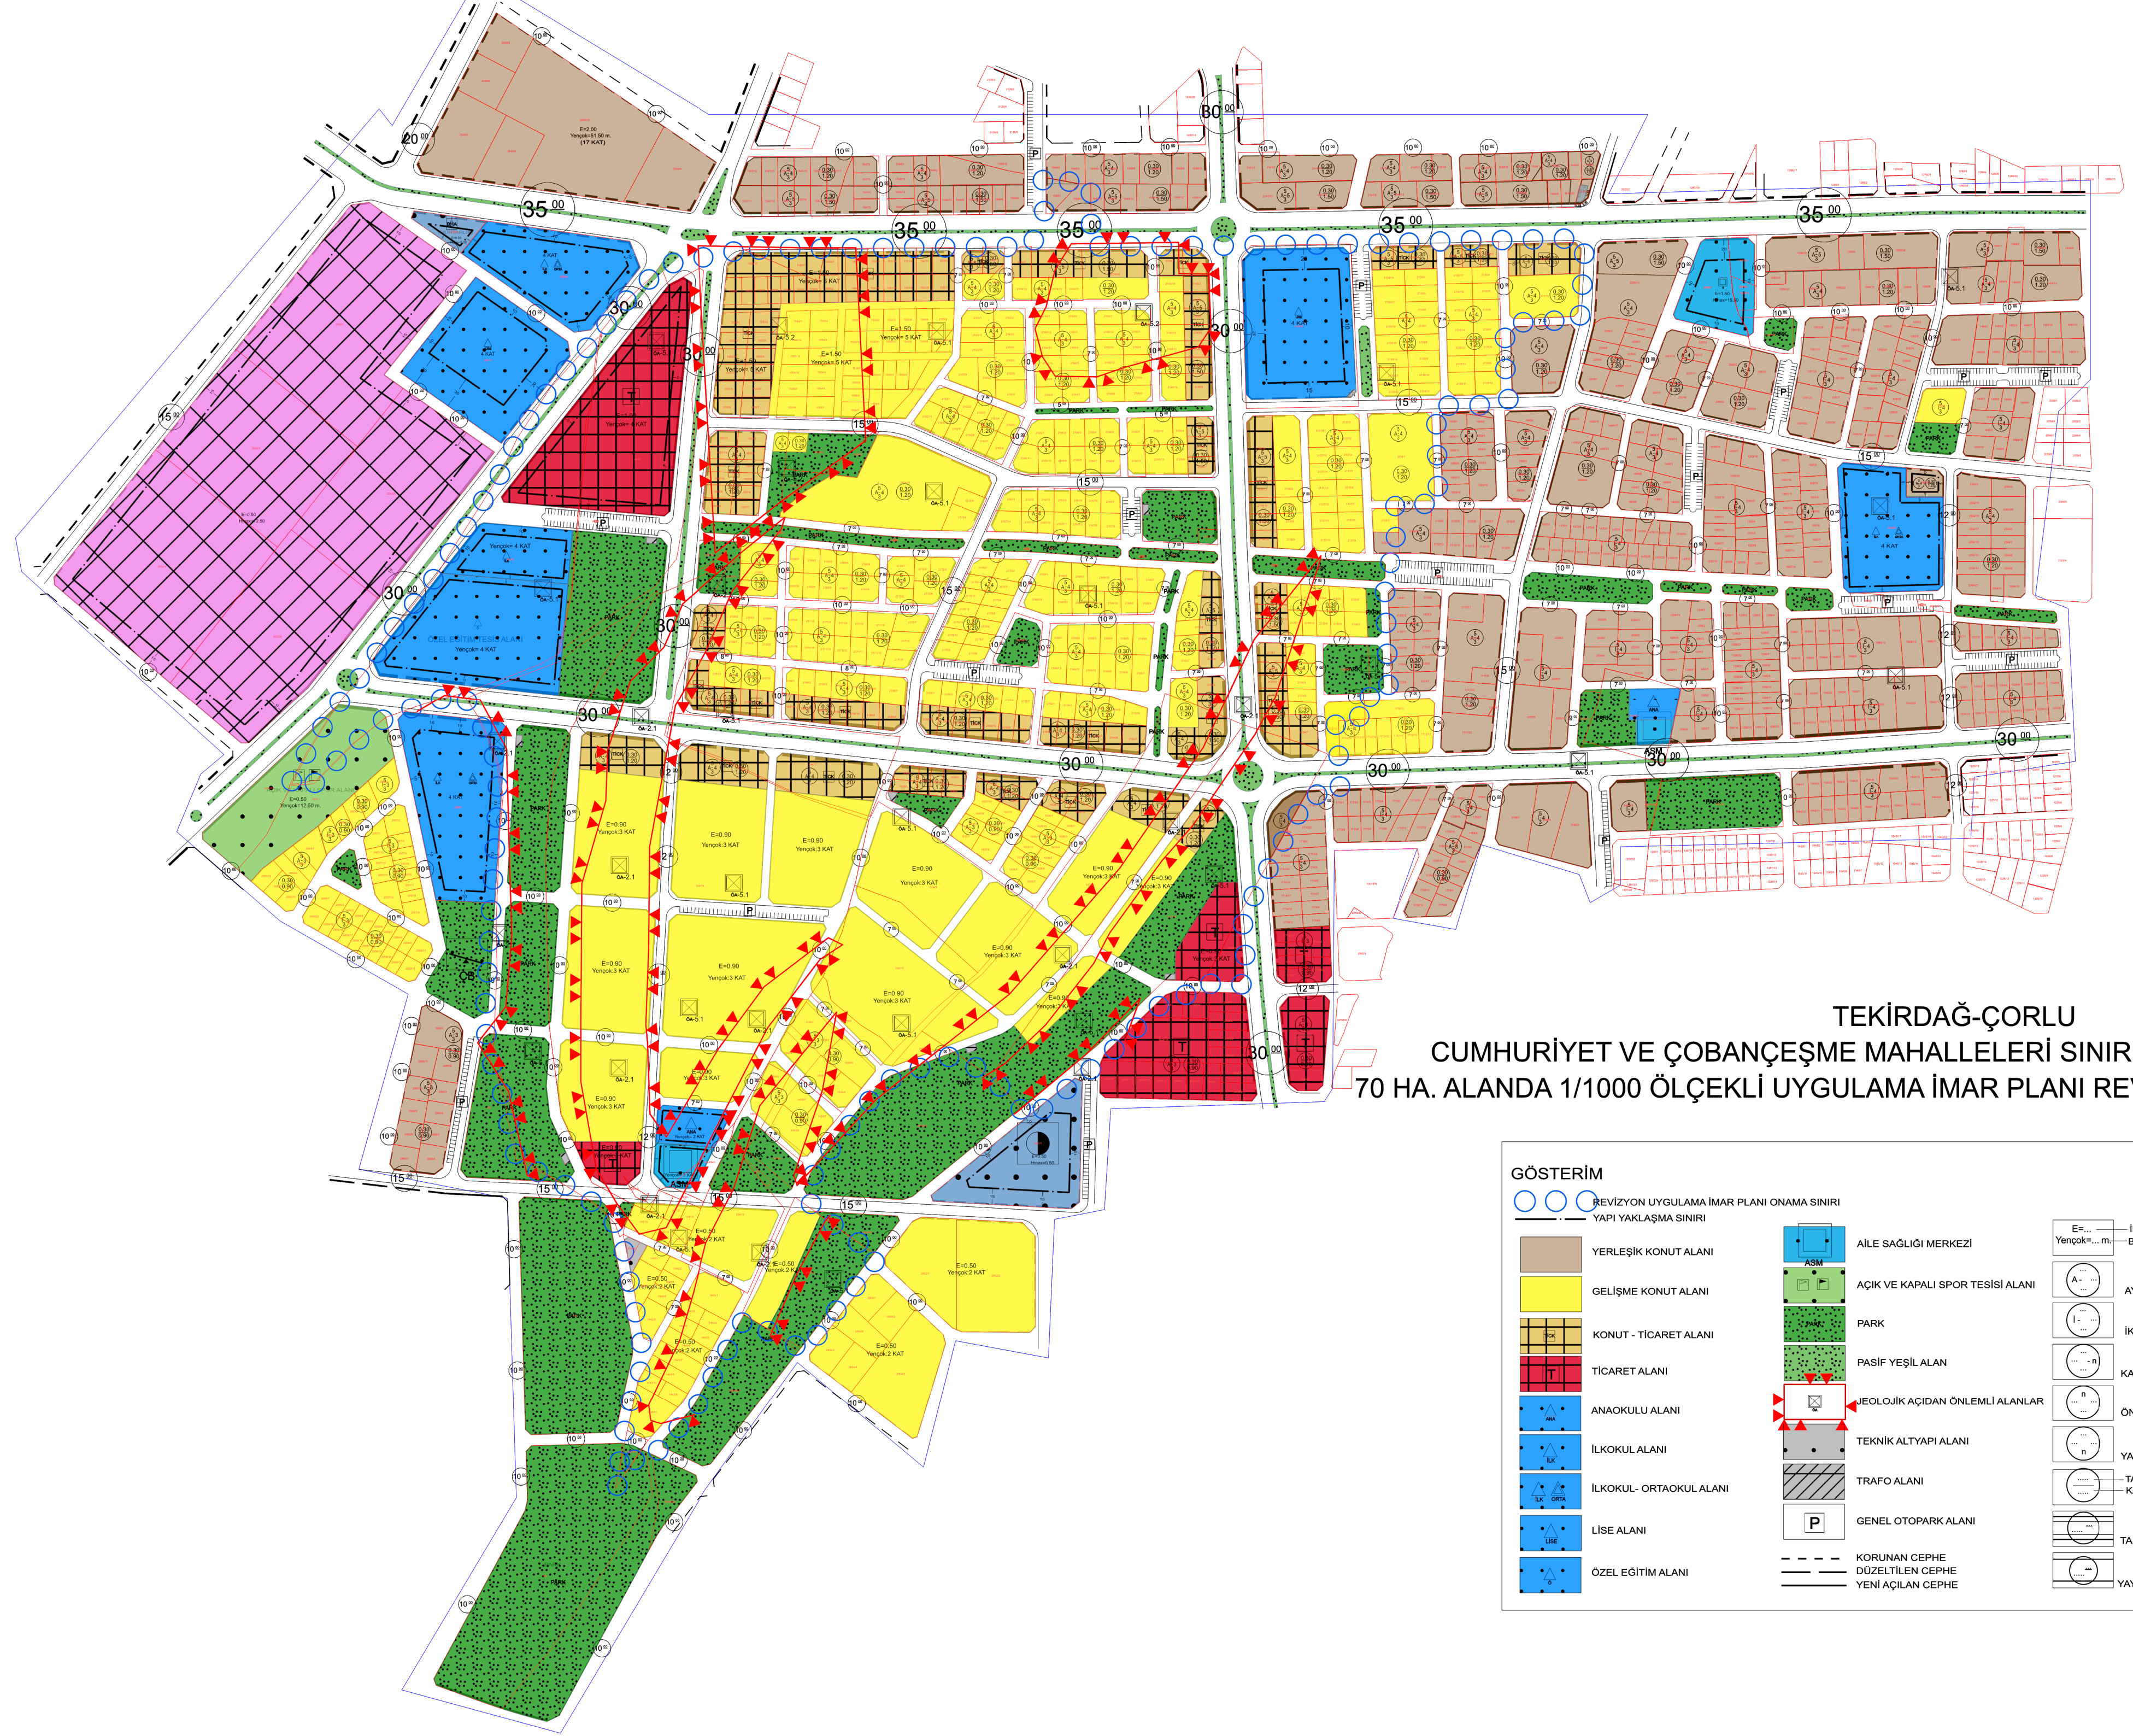

TEKİRDAĞ-ÇORLU
CUMHURİYET VE ÇOBANÇEŞME MAHALLELERİ SINIRLARI İÇİNDE KALAN
70 HA. ALANDA 1/1000 ÖLÇEKLİ UYGULAMA İMAR PLANI REVİZYONU BİLGİ PAFTASI

GÖSTERİM

○ ○ ○ ○	REVİZYON UYGULAMA İMAR PLANI ONAMA SINIRI	ASM	AİLE SAĞLIĞI MERKEZİ	E=... — İNŞAAT EMSALI Yençok=... m. — BİNA YÜKSEKLİĞİ
— — — —	YAPI YAKLAŞMA SINIRI	AK	AÇIK VE KAPALI SPOR TESİSİ ALANI	A - ... — AYRIK DÜZEN
■	YERLEŞİK KONUT ALANI	PARK	PARK	I - ... — İKİZ DÜZEN
■	GELİŞME KONUT ALANI	PASIF YEŞİL ALAN	PASIF YEŞİL ALAN	... - n — KAT ADETİ
■	KONUT - TİCARET ALANI	JEOLOJİK AÇIDAN ÖNEMLİ ALANLAR	JEOLOJİK AÇIDAN ÖNEMLİ ALANLAR	... n — ÖN BAHÇE MESAFESİ
■	TİCARET ALANI	TEKNİK ALTYAPI ALANI	TEKNİK ALTYAPI ALANI	... n — YAN BAHÇE MESAFESİ
■	ANAOKULU ALANI	TRAFO ALANI	TRAFO ALANI	... — TAKS
■	İLKOKUL ALANI	GENEL OTOPARK ALANI	GENEL OTOPARK ALANI	... — TAŞIT YOLU
■	İLKOKUL- ORTAOKUL ALANI	KORUNAN CEPHE	KORUNAN CEPHE	... — YAYA YOLU VE BÖLGESİ
■	LİSE ALANI	DÜZELTİLEN CEPHE	DÜZELTİLEN CEPHE	
■	ÖZEL EĞİTİM ALANI	YENİ AÇILAN CEPHE	YENİ AÇILAN CEPHE	