


YENİCE
(ÇORLU-TEKİRDAĞ)
F19-d-25-d-3-b

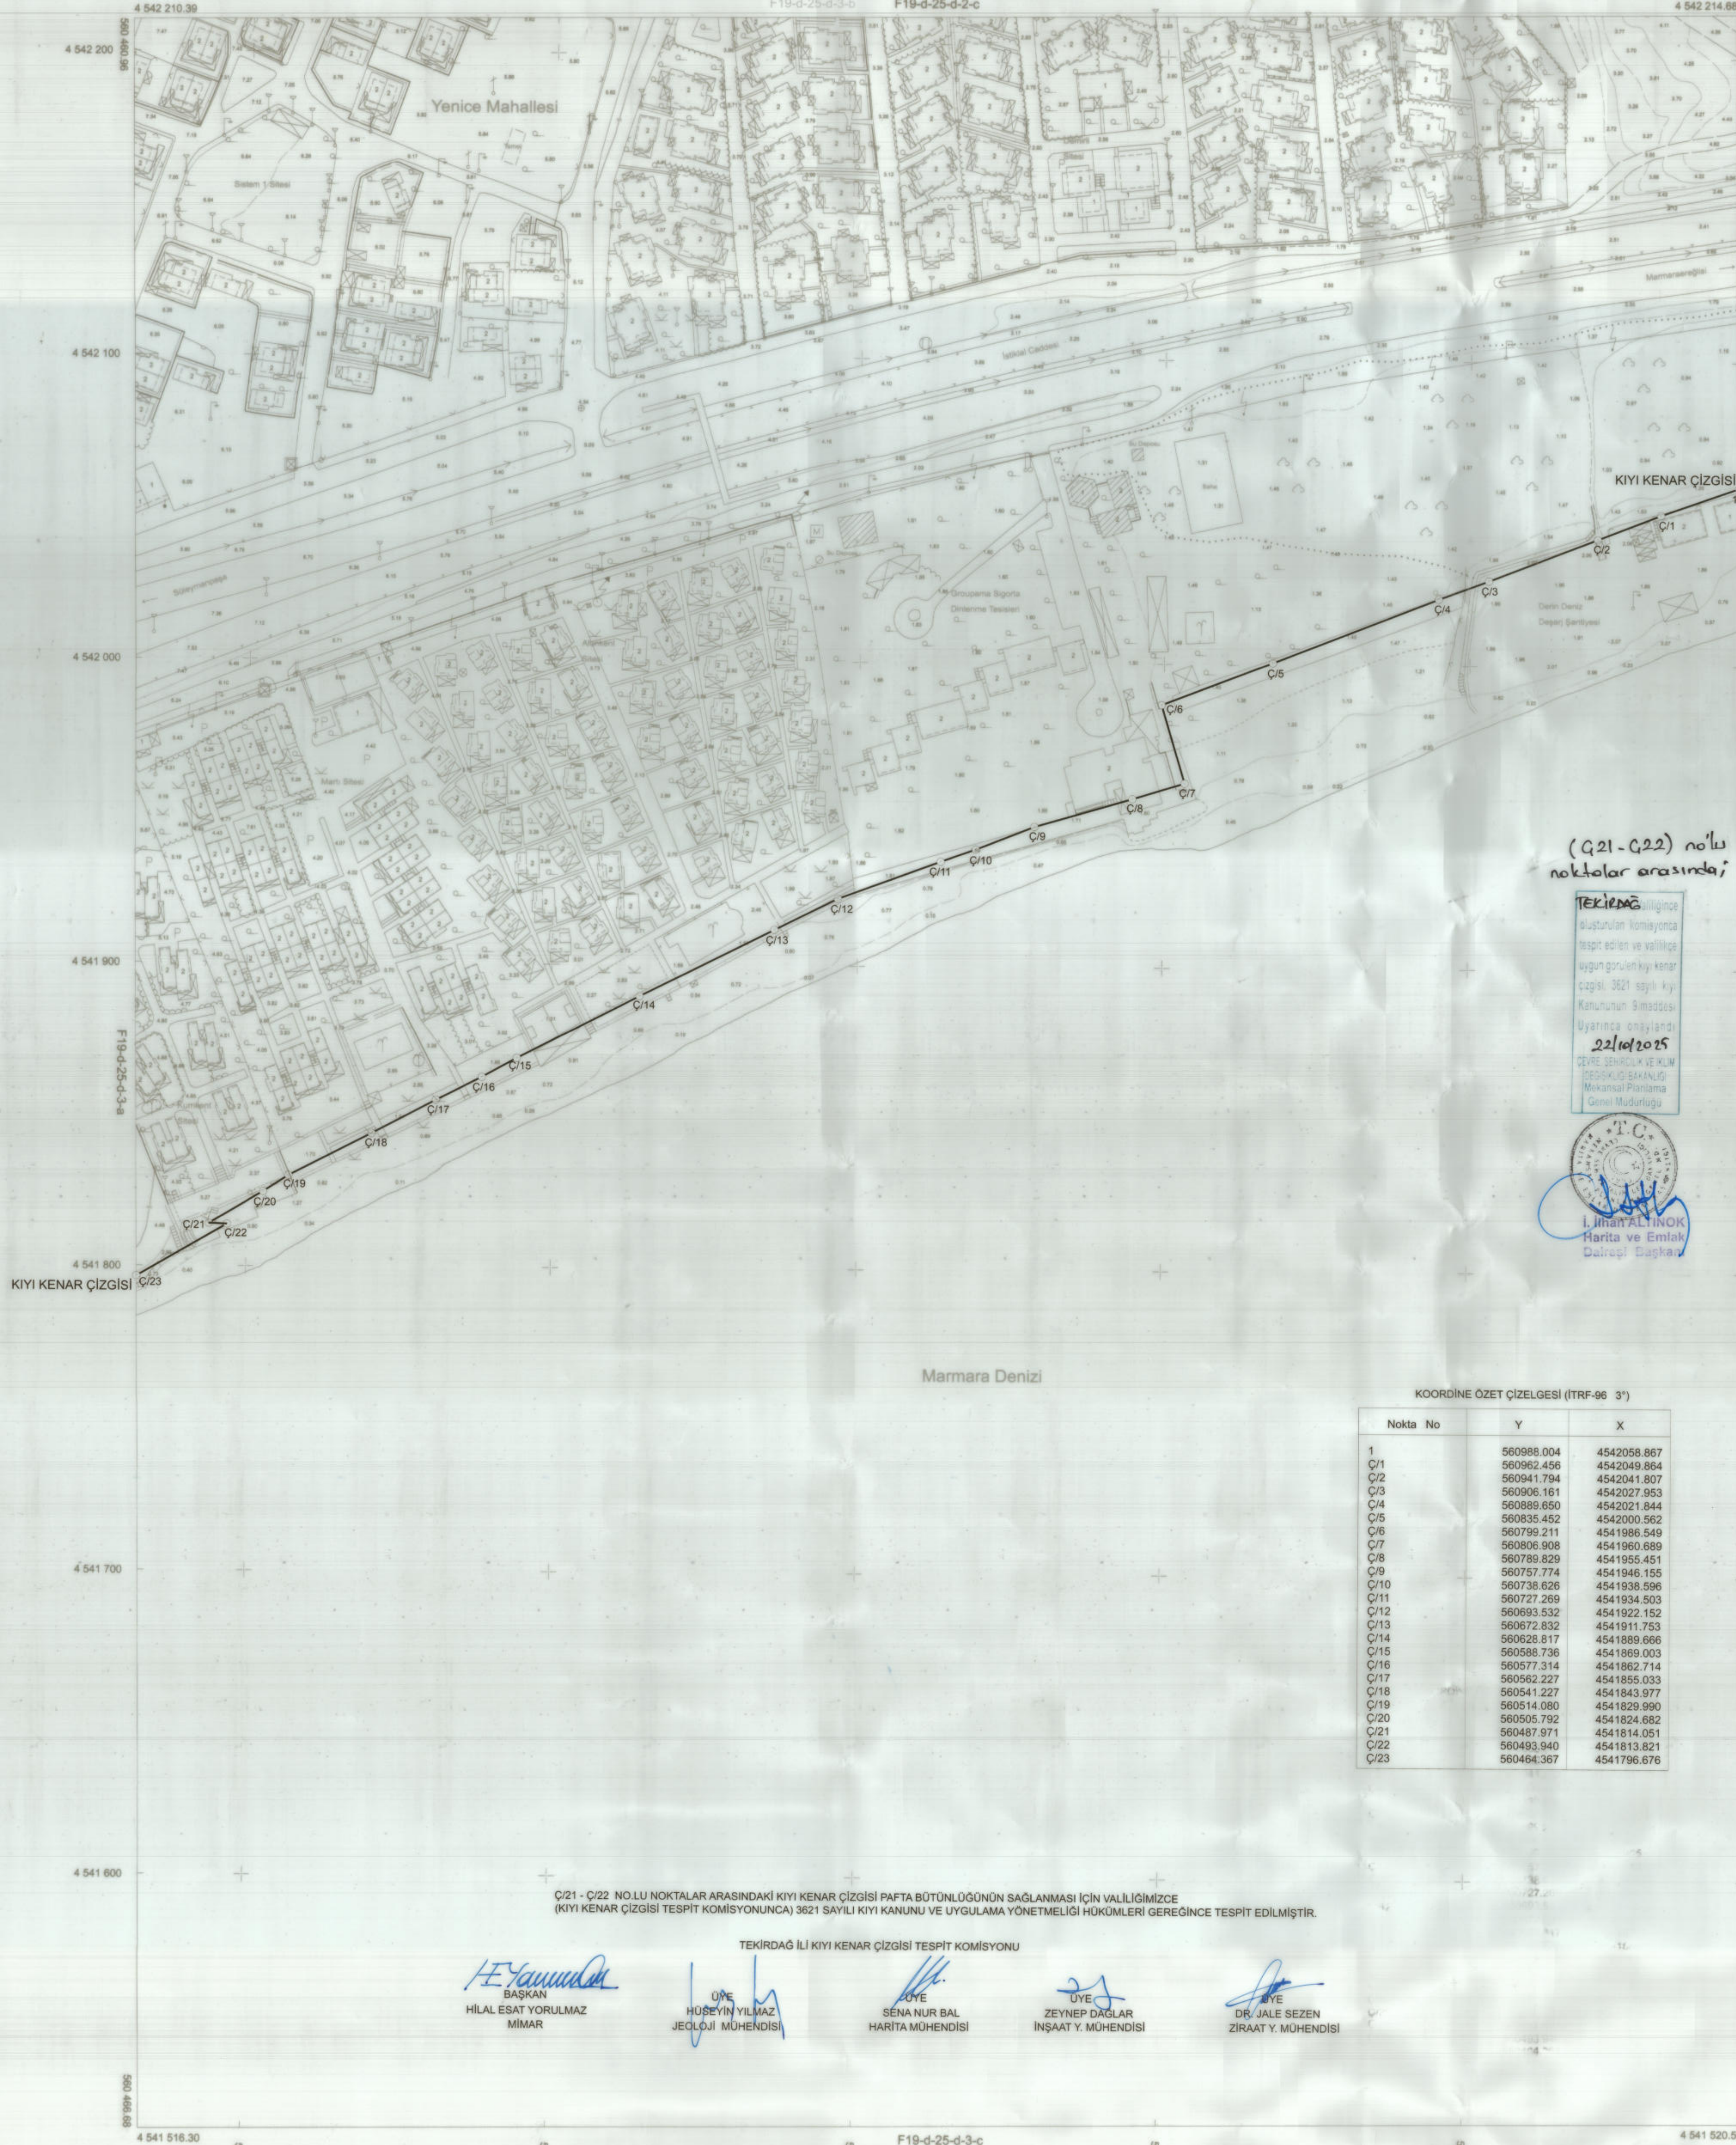

Tekirdağ İl, Süleymanpaşa, Çorlu, Çerkesköy, Hayrabolu, Malkara, Kapaklı, Şarköy ve Marmaraseğitsi ilçelerine ait 1. Etaplı Kapsamında 329 Adet 1/5000 ve 1503 Adet 1/1000 Ölçekli Halihazır Harita Emi Grup Bilgi Teknolojileri A.Ş. Tarafından Üretilmiş Olup 3194 Sayılı İmar Kanunun 7/A Maddesi Gereğince İncelendi ve Başkanlık Makamının 05/12/2016 Tarihli Yönergesi Uyarınca Onandı.

İNCELEYEN KONTROL

B. Çankırılı
Bekir ÇANKIRIĞLU
Harita Mühendisi

B. Çankırılı
Harita Şube Müdür V.

ONAY
22/10/2025
B. Çankırılı
Bekir ÇANKIRIĞLU
Harita Mühendisi

AKTARMA İŞLEMİ
UYGUN GÖRÜLMÜŞTÜR.
22/10/2025
ÇEVRE, ŞEHİRCİLİK VE İKLİM
DEĞİŞİKLİĞİ BAKANLIĞI
Mekansal Planlama
Genel Müdürlüğü


(C/21 - C/22) no'lu
noktalar arasında;

Tespit edilen ve valiliğe
uygun görülen kıyı kenar
çizgisi 3621 sayılı Kıy-
Kanununun 5. maddesi
uyarınca onaylandı
22/10/2025
ÇEVRE, ŞEHİRCİLİK VE İKLİM
DEĞİŞİKLİĞİ BAKANLIĞI
Mekansal Planlama
Genel Müdürlüğü


- 1 ve C/22 arası Bayındırlık ve İskan Bakanlığınca
19.11.1984 tarihinde onaylanan 511-1c paftasından,
- C/9 ve C/21 arası Bayındırlık ve İskan Bakanlığınca
19.11.1984 tarihinde onaylanan 511-1d paftasından,
- C/22 ve C/23 arası Bayındırlık ve İskan Bakanlığınca
19.11.1984 tarihinde onaylanan 511-4a paftasından,
olarak aktarılmıştır.






KOORDİNE ÖZET ÇİZELGESİ (ITRF-96 3")

Nokta No	Y	X
1	560988.004	4542058.867
C/1	560962.456	4542049.864
C/2	560941.794	4542041.807
C/3	560906.161	4542027.953
C/4	560889.650	4542021.844
C/5	560835.452	4542000.562
C/6	560799.211	4541986.549
C/7	560806.908	4541960.689
C/8	560789.829	4541955.451
C/9	560757.774	4541946.155
C/10	560738.626	4541938.596
C/11	560727.269	4541934.503
C/12	560693.532	4541922.152
C/13	560672.832	4541911.753
C/14	560628.817	4541889.666
C/15	560588.736	4541869.003
C/16	560577.314	4541862.714
C/17	560562.227	4541855.033
C/18	560541.227	4541843.977
C/19	560514.080	4541829.990
C/20	560505.792	4541824.682
C/21	560487.971	4541814.051
C/22	560493.940	4541813.821

C/21 - C/22 NO'LU NOKTALAR ARASINDAKİ KIYI KENAR ÇİZGİSİ PAFTA BÜTÜNLÜĞÜNÜN SAĞLANMASI İÇİN VALİLİĞİMİZCE
(KIYI KENAR ÇİZGİSİ TESPİT KOMİSYONUNCA) 3621 SAYILI KIYI KANUNU VE UYGULAMA YÖNETMELİĞİ HÜKÜMLERİ GEREĞİNCE TESPİT EDİLMİŞTİR.

TEKİRDAĞ İLİ KIYI KENAR ÇİZGİSİ TESPİT KOMİSYONU

B. Çankırılı
BAŞKAN
HİLAL ESAT YORULMAZ
MİMAR


ÜYE
HÜSEYİN YILMAZ
JEOLJİ MÜHENDİSİ


ÜYE
DR. JALE SEZEN
ZİRAAT Y. MÜHENDİSİ


Koordinatlar ve Pafta Bölünmesi En Son
Güncellenen TUTGA'ya Bağlı, 2005.0 Epogunda,
GRS80 Elipsoidi, 3 Derecelik Dilim Genişliğinde
Ve Transversal Mercator (Tm) İzdoğumunda,
27 Derecelik DOM Esasına Göre Düzenlenmiştir.
Ağustos 2015 Tarihinde Çekilen YOA=10 cm Olan
Renkli Hava Fotoğraflarından Üretilmiştir.
Yapılar Şaşıklarla Gösterilmiştir.

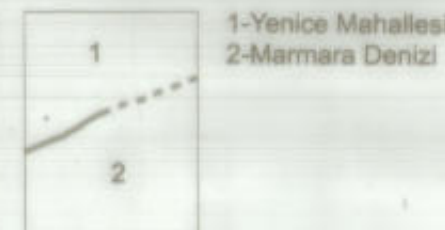

1/1000

YÜKLENİCİ
EMİ GRUP BİLGİ TEKNOLOJİLERİ A.Ş.
Murat KANAT
Harita Mühendisi

YENİCE
(ÇORLU-TEKİRDAĞ)

F19-d-25-d-3-b