


İLİ: TEKİRDAĞ
İLÇESİ: ÇORLU
MAH.: HİDİRAGA
PAFTA: 79

HİDİRAGA MAHALLESİ 486 ADA 3-6-7-8-10 İLE 1765 ADA 1 PARSELİ
KAPSAYAN ALANDA 3194 S.K. 18. MADDE UYGULAMASI

DÜZENLEME SINIRI

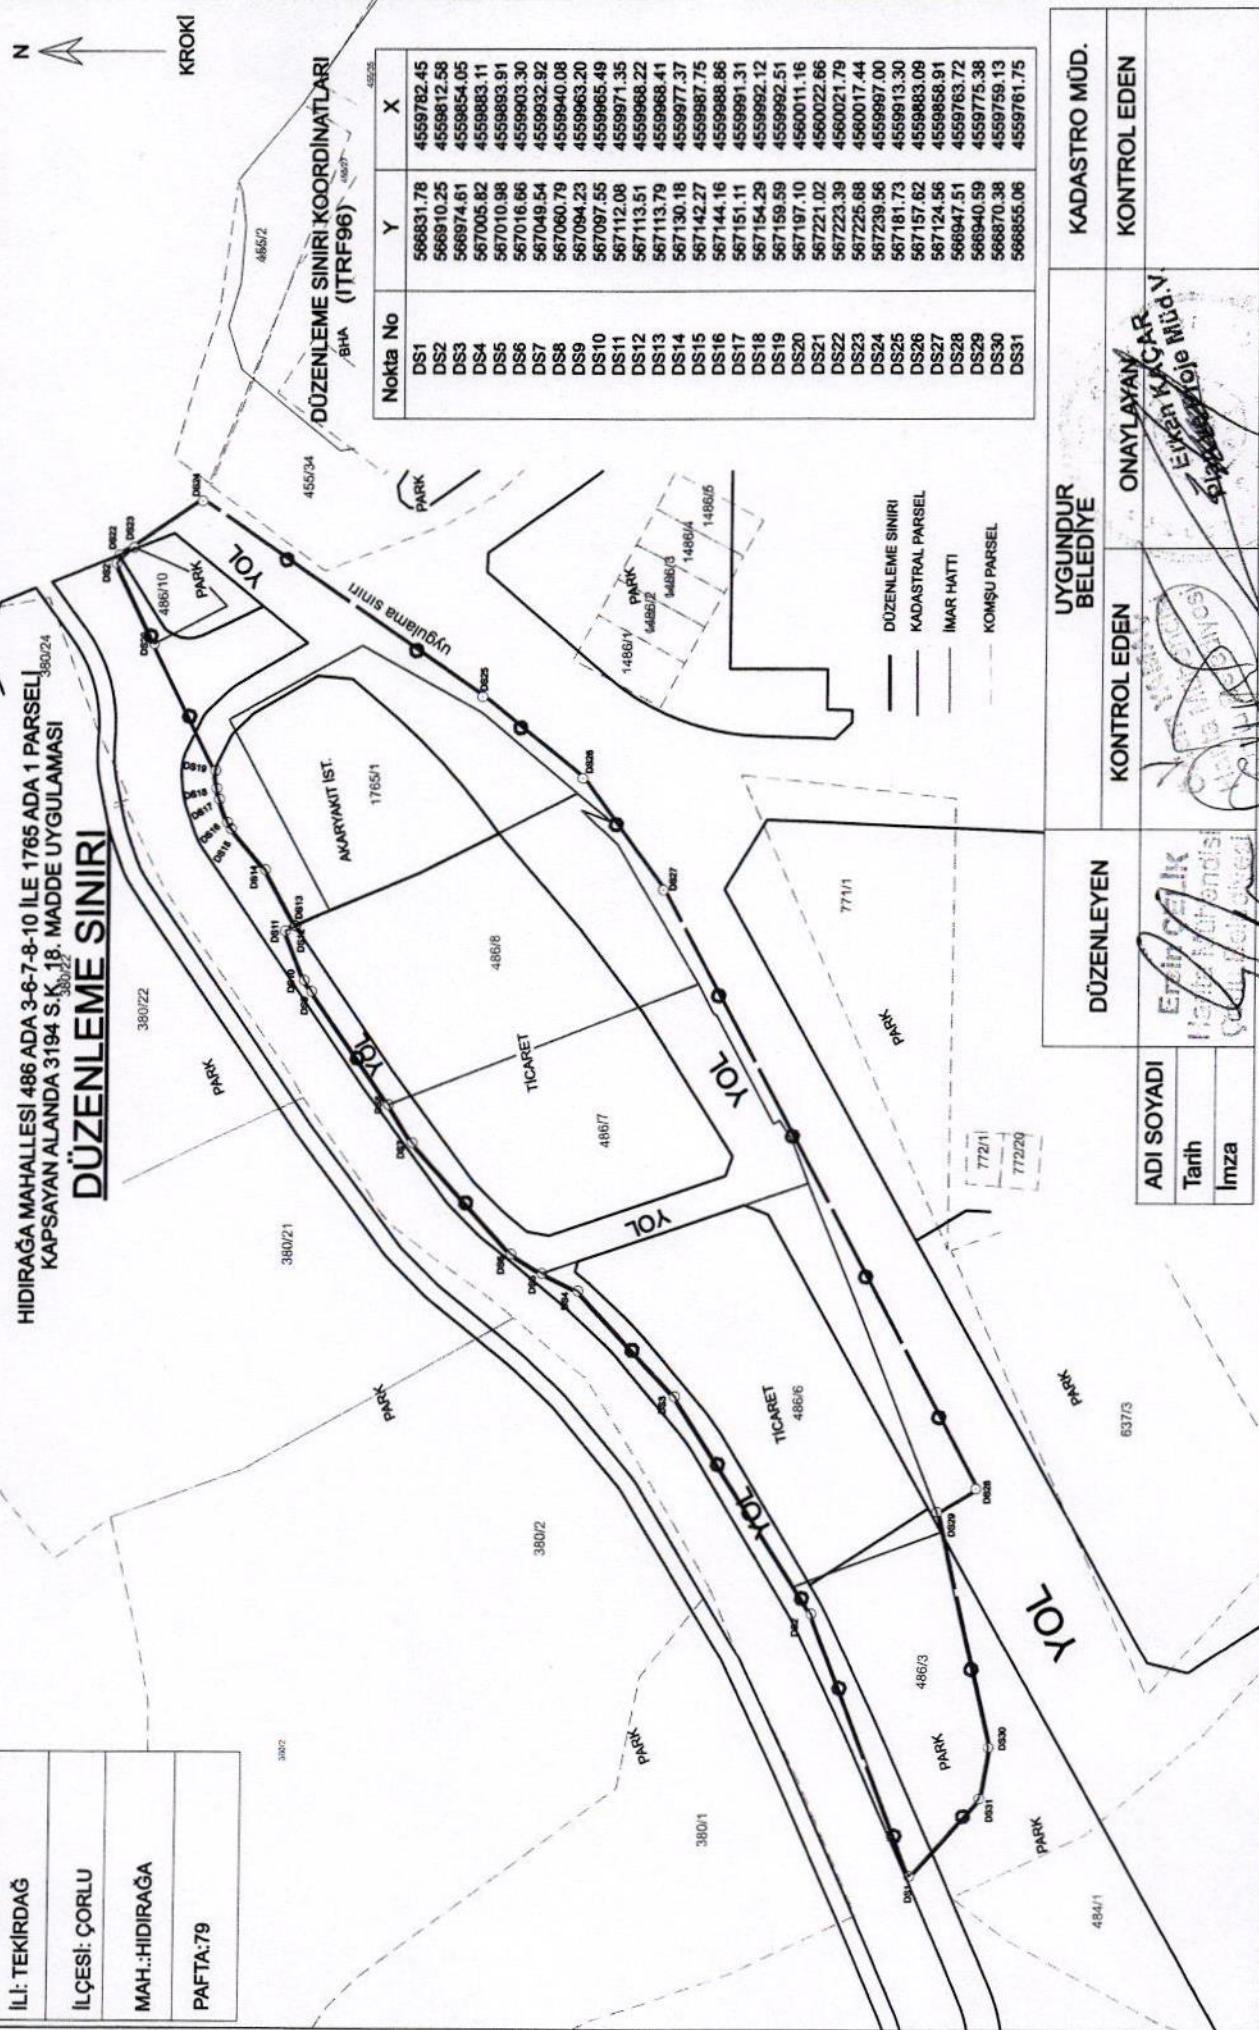

DÜZENLEME SINIRI KOORDİNATLARI BHA (ITRF96)

Nokta No	Y	X
DS1	566831.78	4559782.45
DS2	566910.25	4559812.58
DS3	566974.61	4559854.05
DS4	567005.82	4559883.11
DS5	567010.98	4559893.91
DS6	567016.66	4559903.30
DS7	567049.54	4559932.92
DS8	567060.79	4559940.08
DS9	567084.23	4559963.20
DS10	567097.55	4559965.49
DS11	567112.08	4559971.35
DS12	567113.51	4559988.22
DS13	567113.79	4559988.41
DS14	567130.18	4559977.37
DS15	567142.27	4559987.75
DS16	567144.16	4559988.66
DS17	567151.11	4559991.31
DS18	567154.29	4559992.12
DS19	567159.59	4559992.51
DS20	567197.10	4560011.16
DS21	567221.02	4560022.66
DS22	567223.39	4560021.79
DS23	567225.68	4560017.44
DS24	567239.56	4559987.00
DS25	567181.73	4559813.30
DS26	567157.62	4559883.09
DS27	567124.56	4559858.91
DS28	566947.51	4559763.72
DS29	566840.59	4559775.38
DS30	566870.38	4559759.13
DS31	566855.06	4559761.75

— DÜZENLEME SINIRI
— KADASTRAL PARSEL
— İMAR HATTI
— KOMŞU PARSEL

ADI SOYADI
Tarih
İmza

DÜZENLEYEN

KONTROL EDEN

UYGUNDUR
BELEDİYE

ONAYLAYAN

KADASTRO MÜD.

KONTROL EDEN

Emre Çelik
İmar Müdürlüğü

Emre Çelik
İmar Müdürlüğü

Emre Çelik
İmar Müdürlüğü

Emre Çelik
İmar Müdürlüğü

637/3

PARK

YOL

PARK

PARK

PARK

PARK

PARK

YOL

380/2

PARK

380/21

PARK

380/24

PARK

PARK

PARK

PARK

PARK

PARK

N

KROKI