


İL: TEKİRDAĞ
İLÇE: ÇORLU
MAHALLE/KÖY: HİDİRAĞA

TEKİRDAĞ İLİ ÇORLU İLÇESİ HİDİRAĞA MAHALLESİ
486 ADA 3,6,7,8,10 PARSELLER İLE 1765 ADA 1 PARSEL
PARSELASYON HARİTASI

N
KROKİ

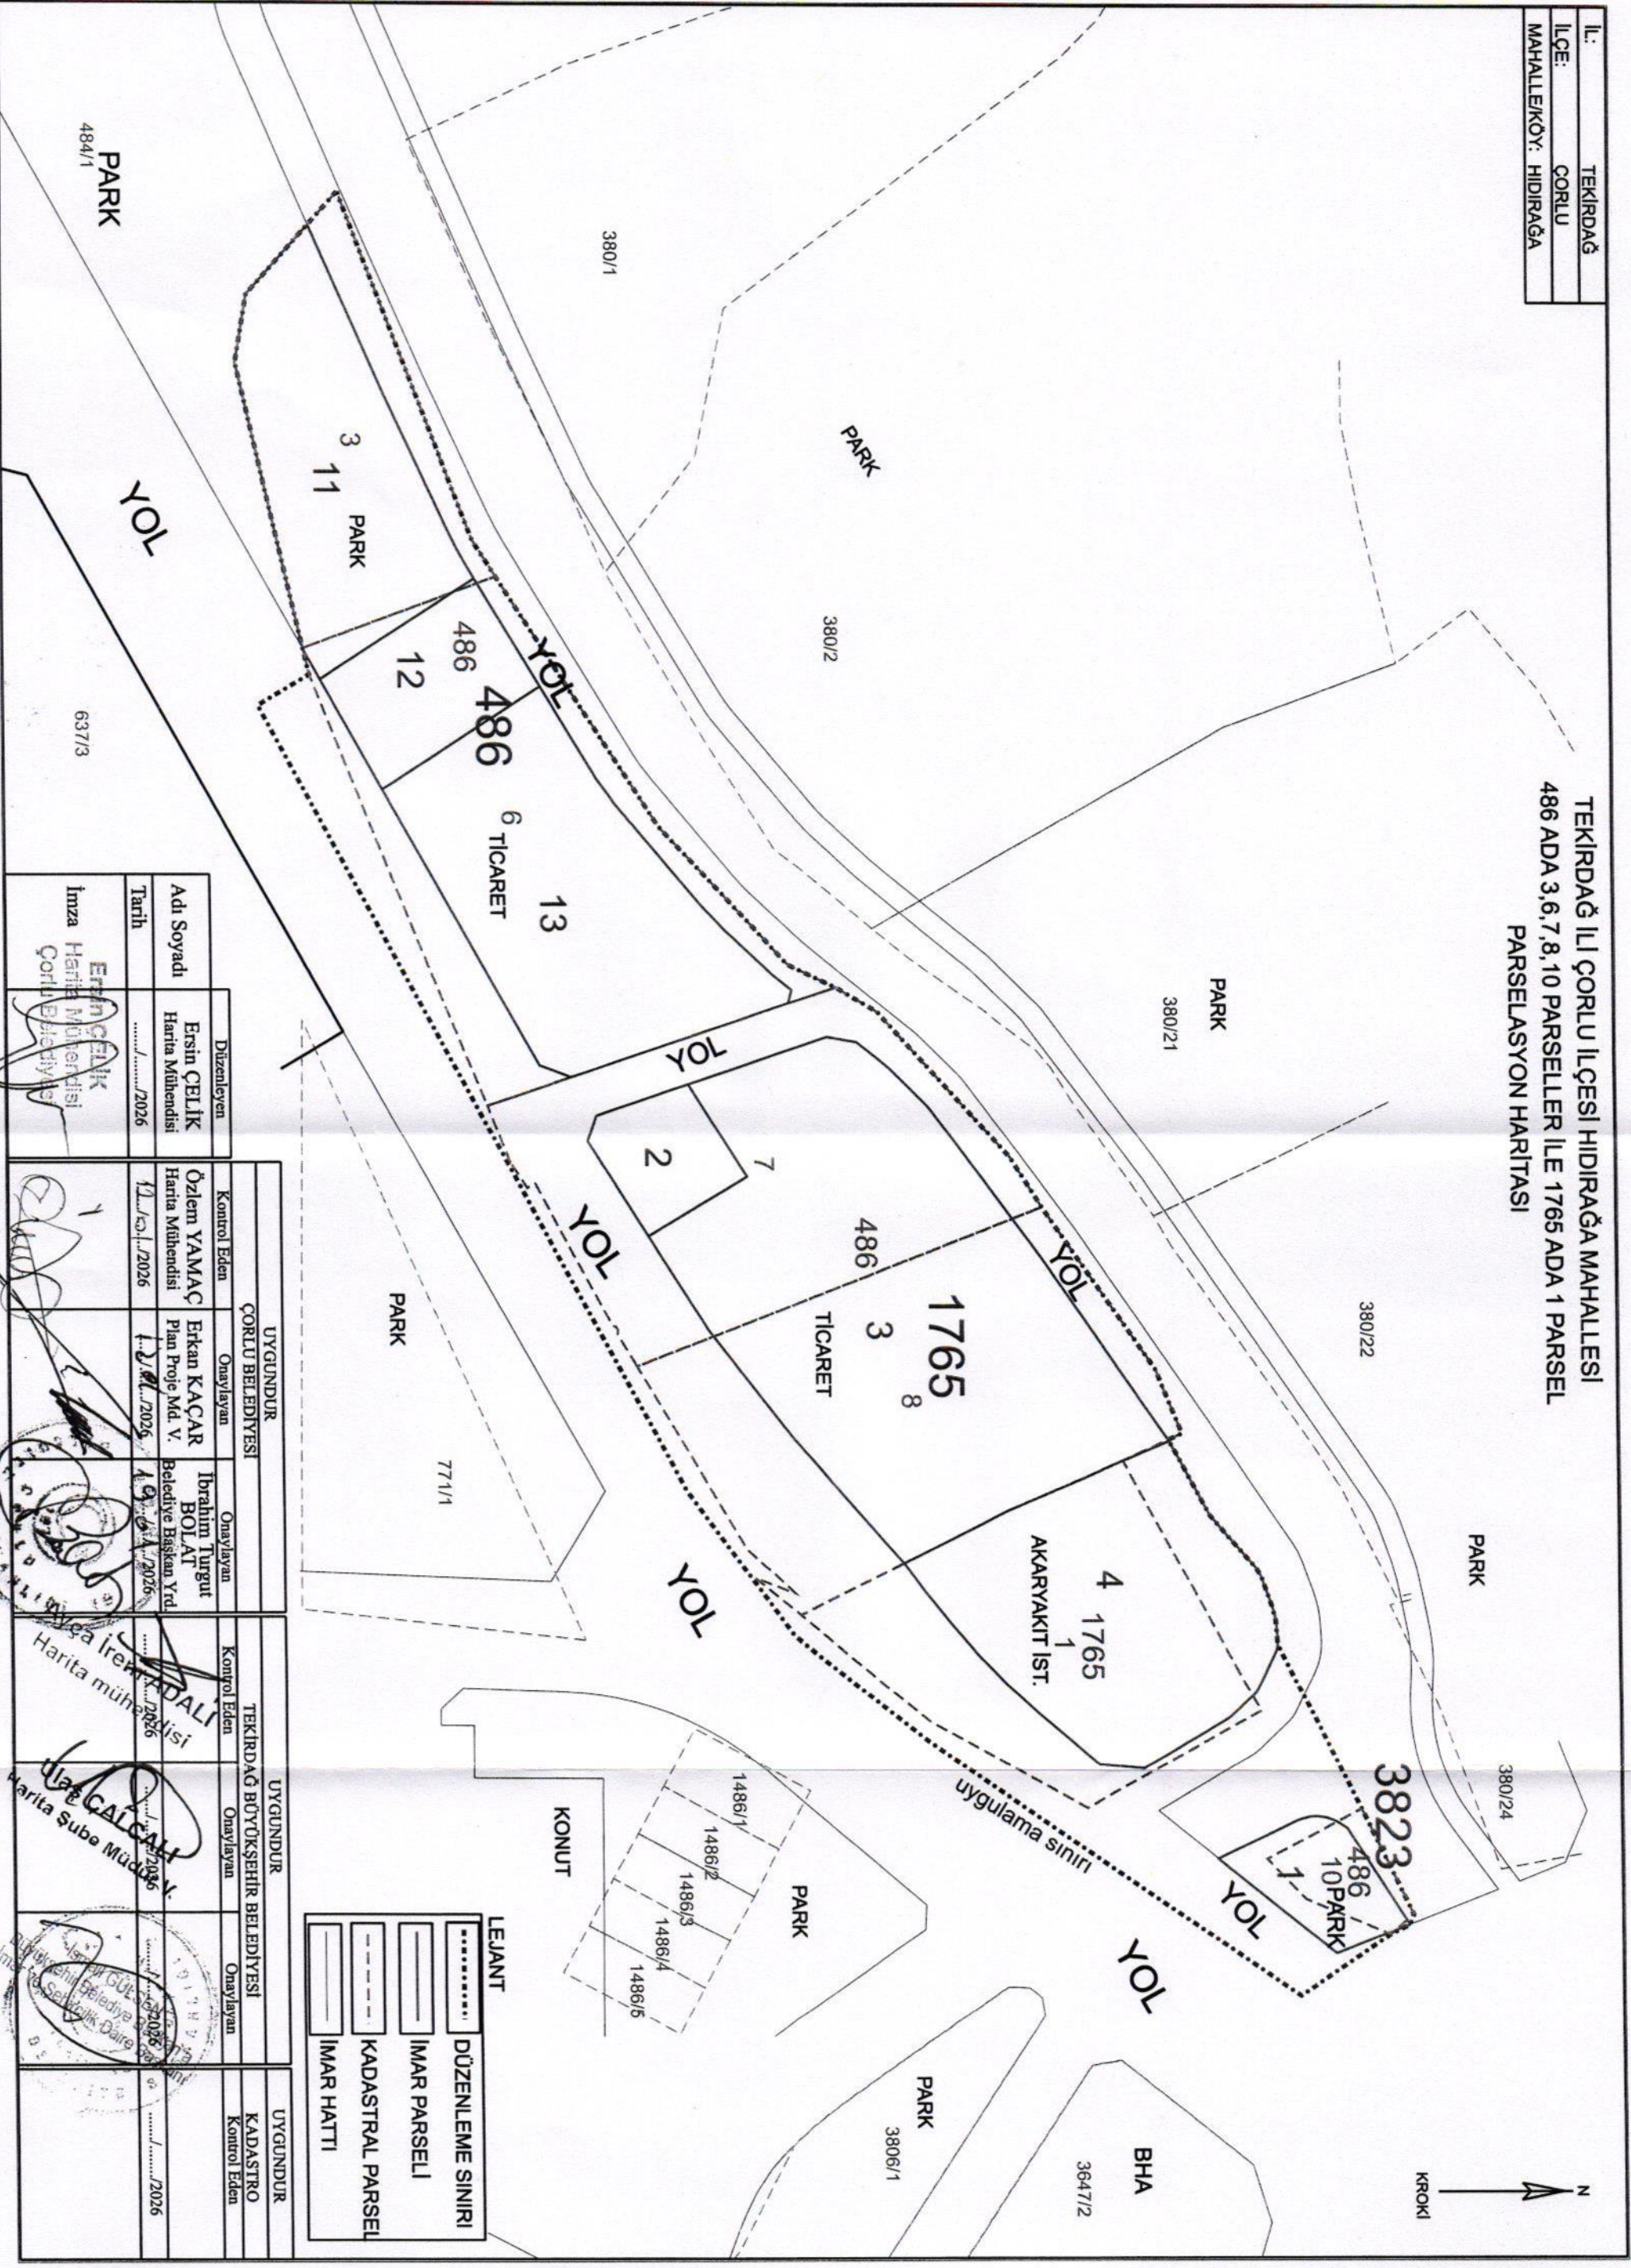

UYGUNDUR				TEKİRDAĞ BÜYÜKŞEHİR BELEDİYESİ				UYGUNDUR	
ÇORLU BELEDİYESİ				TEKİRDAĞ BÜYÜKŞEHİR BELEDİYESİ				KADASTRO	
Adı Soyadı	Düzenleyen	Kontrol Eden	Onaylayan	Onaylayan	Kontrol Eden	Onaylayan	Onaylayan	Kontrol Eden	
Ersin ÇELİK	Harita Mühendisi	Özlem YAMAÇ	Erkan KAÇAR	İbrahim Turgut BOLAT	Harita Mühendisi	Harita Mühendisi	Harita Mühendisi	Harita Mühendisi	
Tarih	/...../2026	12.05.2026	1.06.2026	19.06.2026	/...../2026	/...../2026	/...../2026	/...../2026	
İmza	Harita Mühendisi Çorlu Belediyesi	Harita Mühendisi Çorlu Belediyesi	Harita Mühendisi Çorlu Belediyesi	Harita Mühendisi Çorlu Belediyesi	Harita Mühendisi Çorlu Belediyesi	Harita Mühendisi Çorlu Belediyesi	Harita Mühendisi Çorlu Belediyesi	Harita Mühendisi Çorlu Belediyesi	

LEJANT
..... DÜZENLEME SINIRI
..... İMAR PARSELİ
..... KADASTRAL PARSEL
..... İMAR HATTI