PARSELASYON PLANI

İLİ	:TEKİRDAĞ
İLÇESİ	:ÇORLU
MAH	:SEYMEN
PAFTA	: F19-C-14-D
ADA/PARSEL	: 128/1-2-3-4, 129/1-2-3

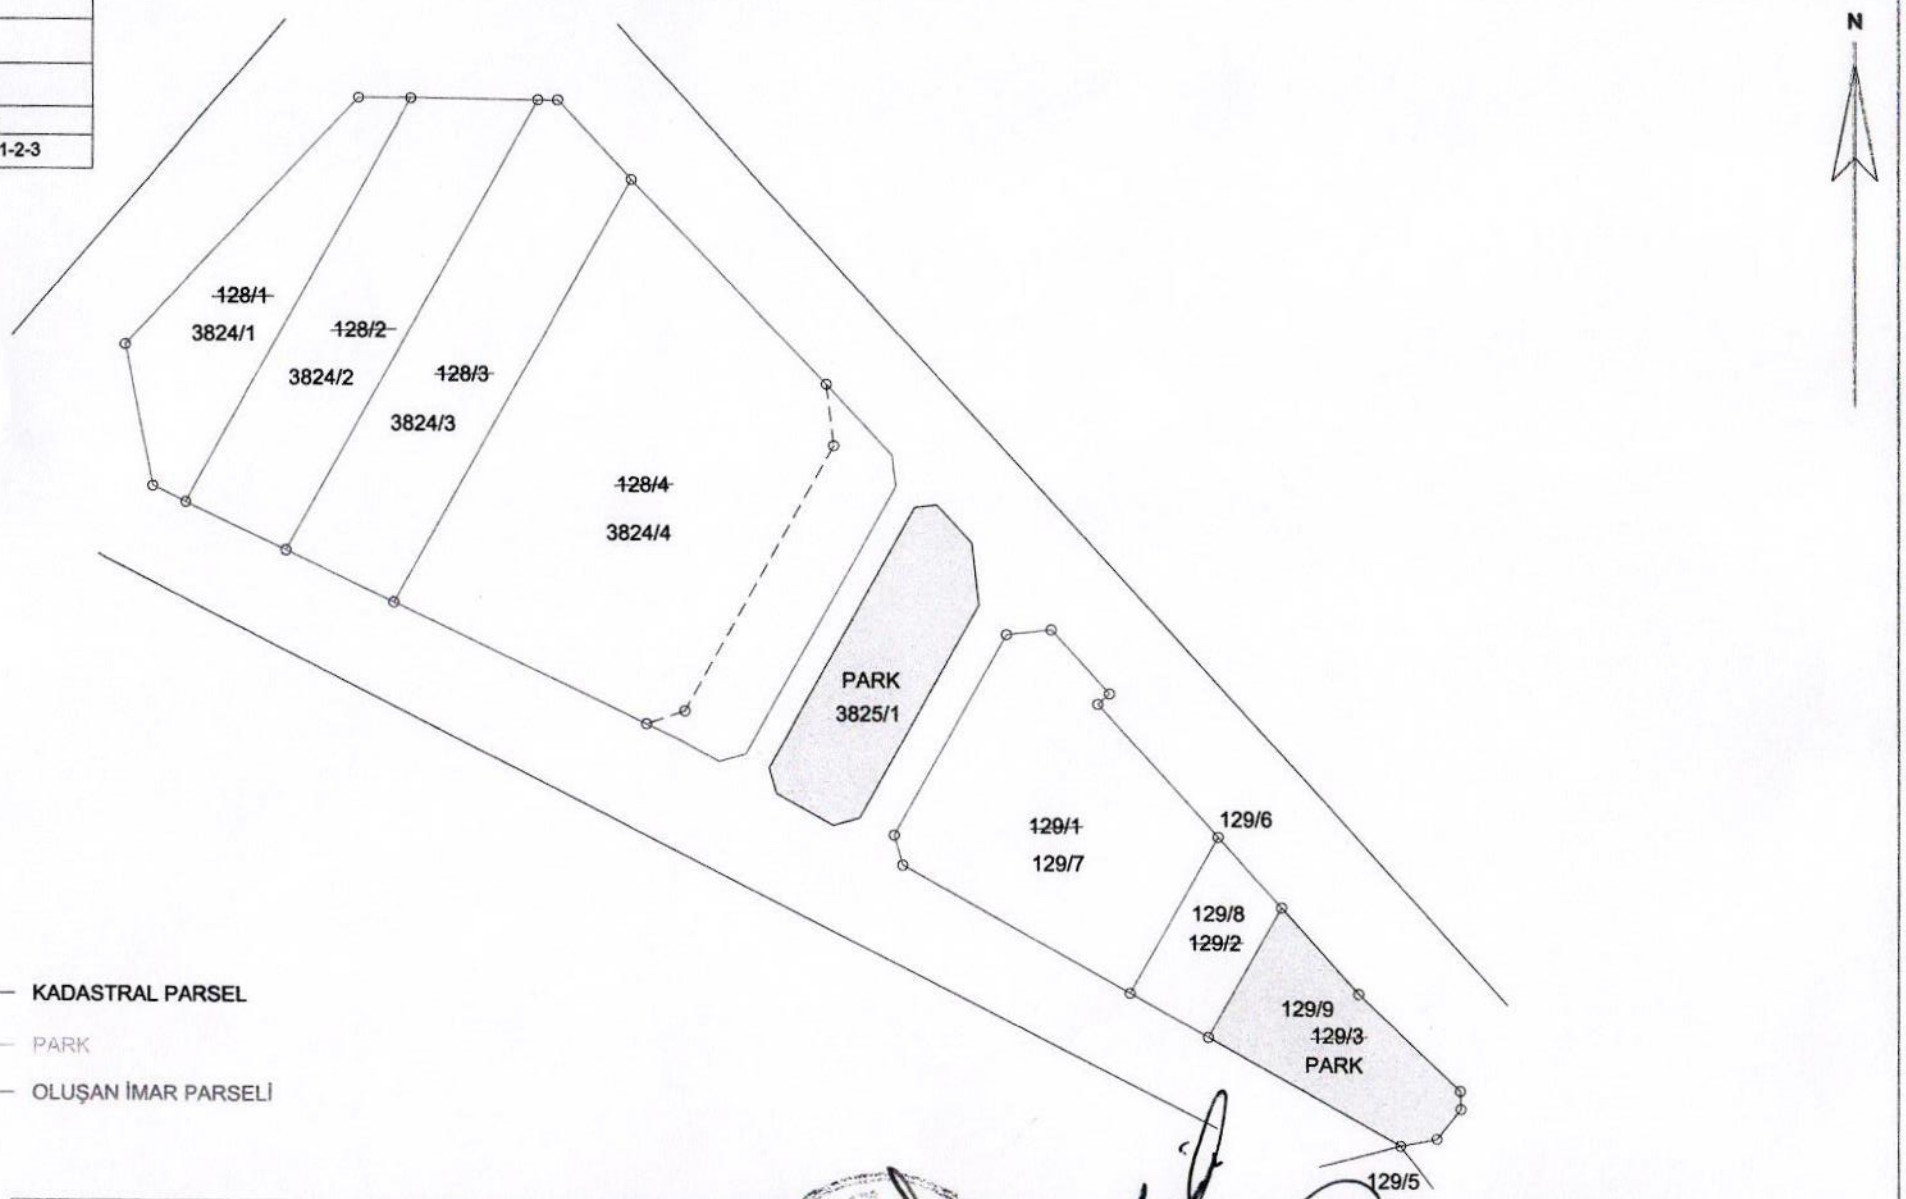

KADASTRAL PARSEL

PARK

OLUŞAN İMAR PARSELİ

	DÜZENLEYEN	UYGUNDUR ÇORLU BELEDİYESİ			UYGUNDUR TEKİRDAĞ BÜYÜKŞEHİR BELEDİYESİ			KADASTRO MÜD.
		KONTROL EDEN	ONAYLAYAN	ONAYLAYAN	KONTROL EDEN	ONAYLAYAN	ONAYLAYAN	KONTROL EDEN
ADI SOYADI	Erain ÇALIK Harita Mühendisi Çorlu Belediyesi	Özlem YALÇIN Harita Mühendisi Çorlu Belediyesi	Erkan KAÇAR Plan ve Proje Müd. V.	İbrahim Turgut BOLAT Belediye Başkanı a. Belediye Başkanı Yrd.	Betül CONKUROĞLU İLCAN Harita Mühendisi Tekirdağ Büyükşehir Belediyesi	Uğur ÇALIŞKAN Harita Şube Müdürü		
TARİH								
İMZA								