İLİ: TEKİRDAĞ
İLÇESİ: ÇORLU
MAH.:HIDIRAĞA
PAFTA:83

HIDIRAĞA MAHALLESİ 393 ADA 2 VE 14 NOLU PARSELLERİ
KAPSAYAN ALANDA 3194 S.K. 18. MADDE UYGULAMASI

PARSELASYON PLANI

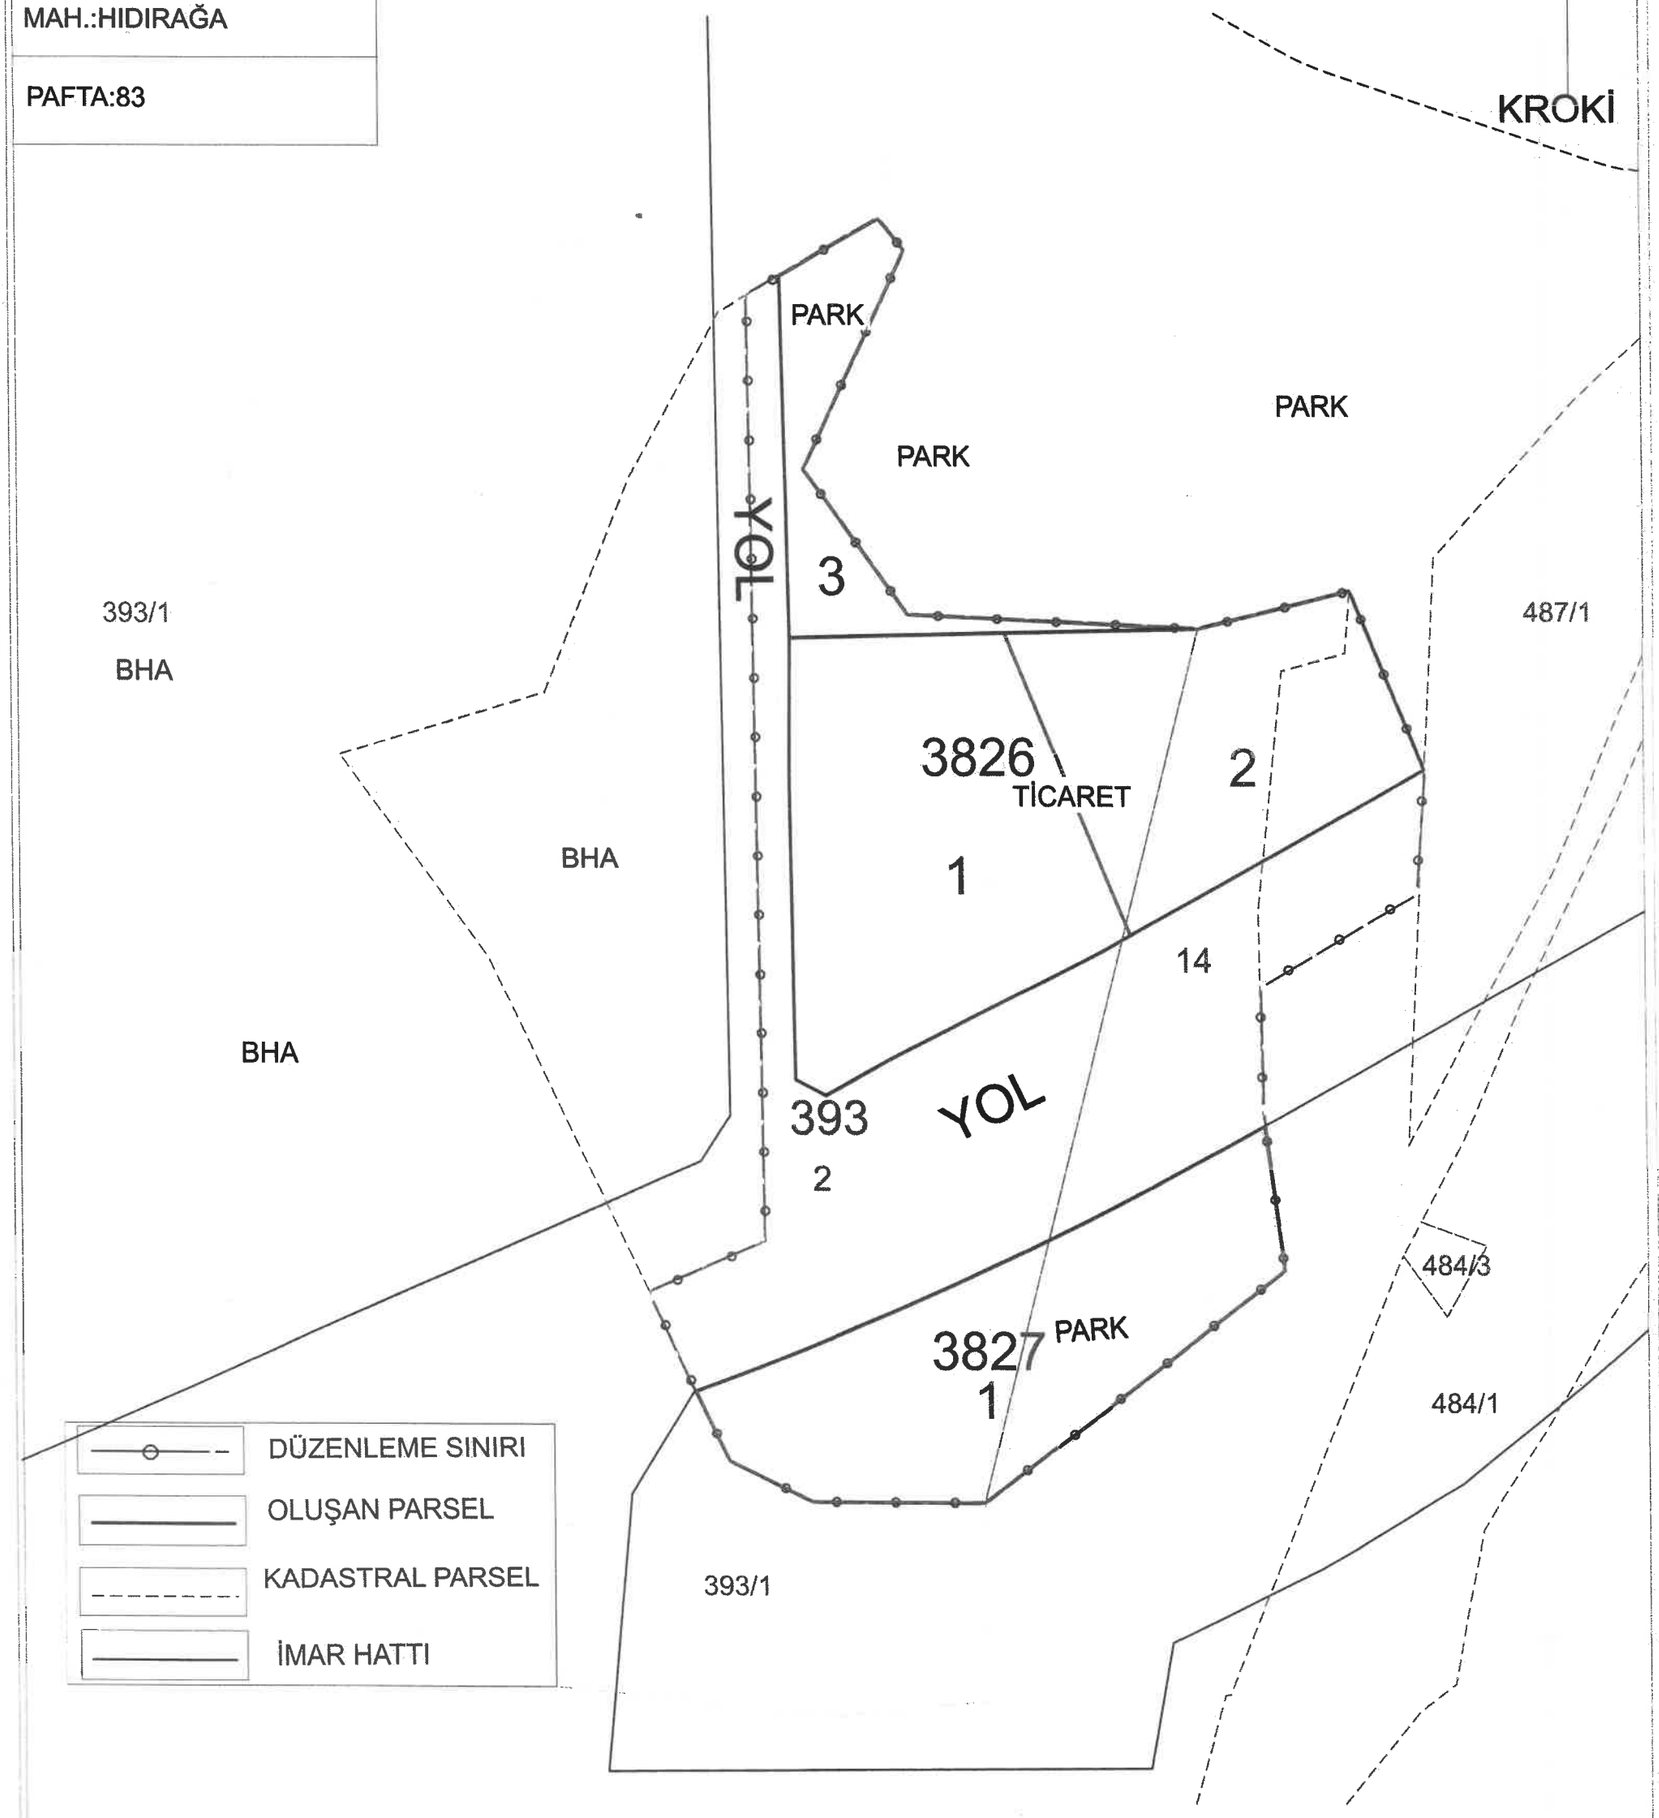

		UYGUNDUR ÇORLU BELEDİYESİ			UYGUNDUR TEKİRDAĞ BÜYÜKŞEHİR BELEDİYESİ			UYGUNDUR KADASTRO
	Düzenleyen	Kontrol Eden	Onaylayan	Onaylayan	Kontrol Eden	Onaylayan	Onaylayan	Kontrol Eden
Adı Soyadı	Ersin ÇELİK Harita Mühendisi	Özlem YAMAÇ Harita Mühendisi	Erkan KAÇAR Plan Proje Md. V.	İbrahim Turgut BOLAT Belediye Başkan Yrd.	Ayşegül ERTUGRUL Harita Mühendisi	Ulaş ÇALCIOĞLU Harita Şube Müdür V.	İsmail GÜLBAY İmar ve Şehircilik Daire Başkanı	
Tarih	...../...../2026	...../...../2026	...../...../2026	...../...../2026	...../...../2026	...../...../2026	...../...../2026	...../...../2026
İmza								