TEKİRDAĞ İLİ ÇORLU İLÇESİ ŞEYHSİNAN MAHALLESİ
İMAR UYGULAMASI PARSELASYON HARİTASI

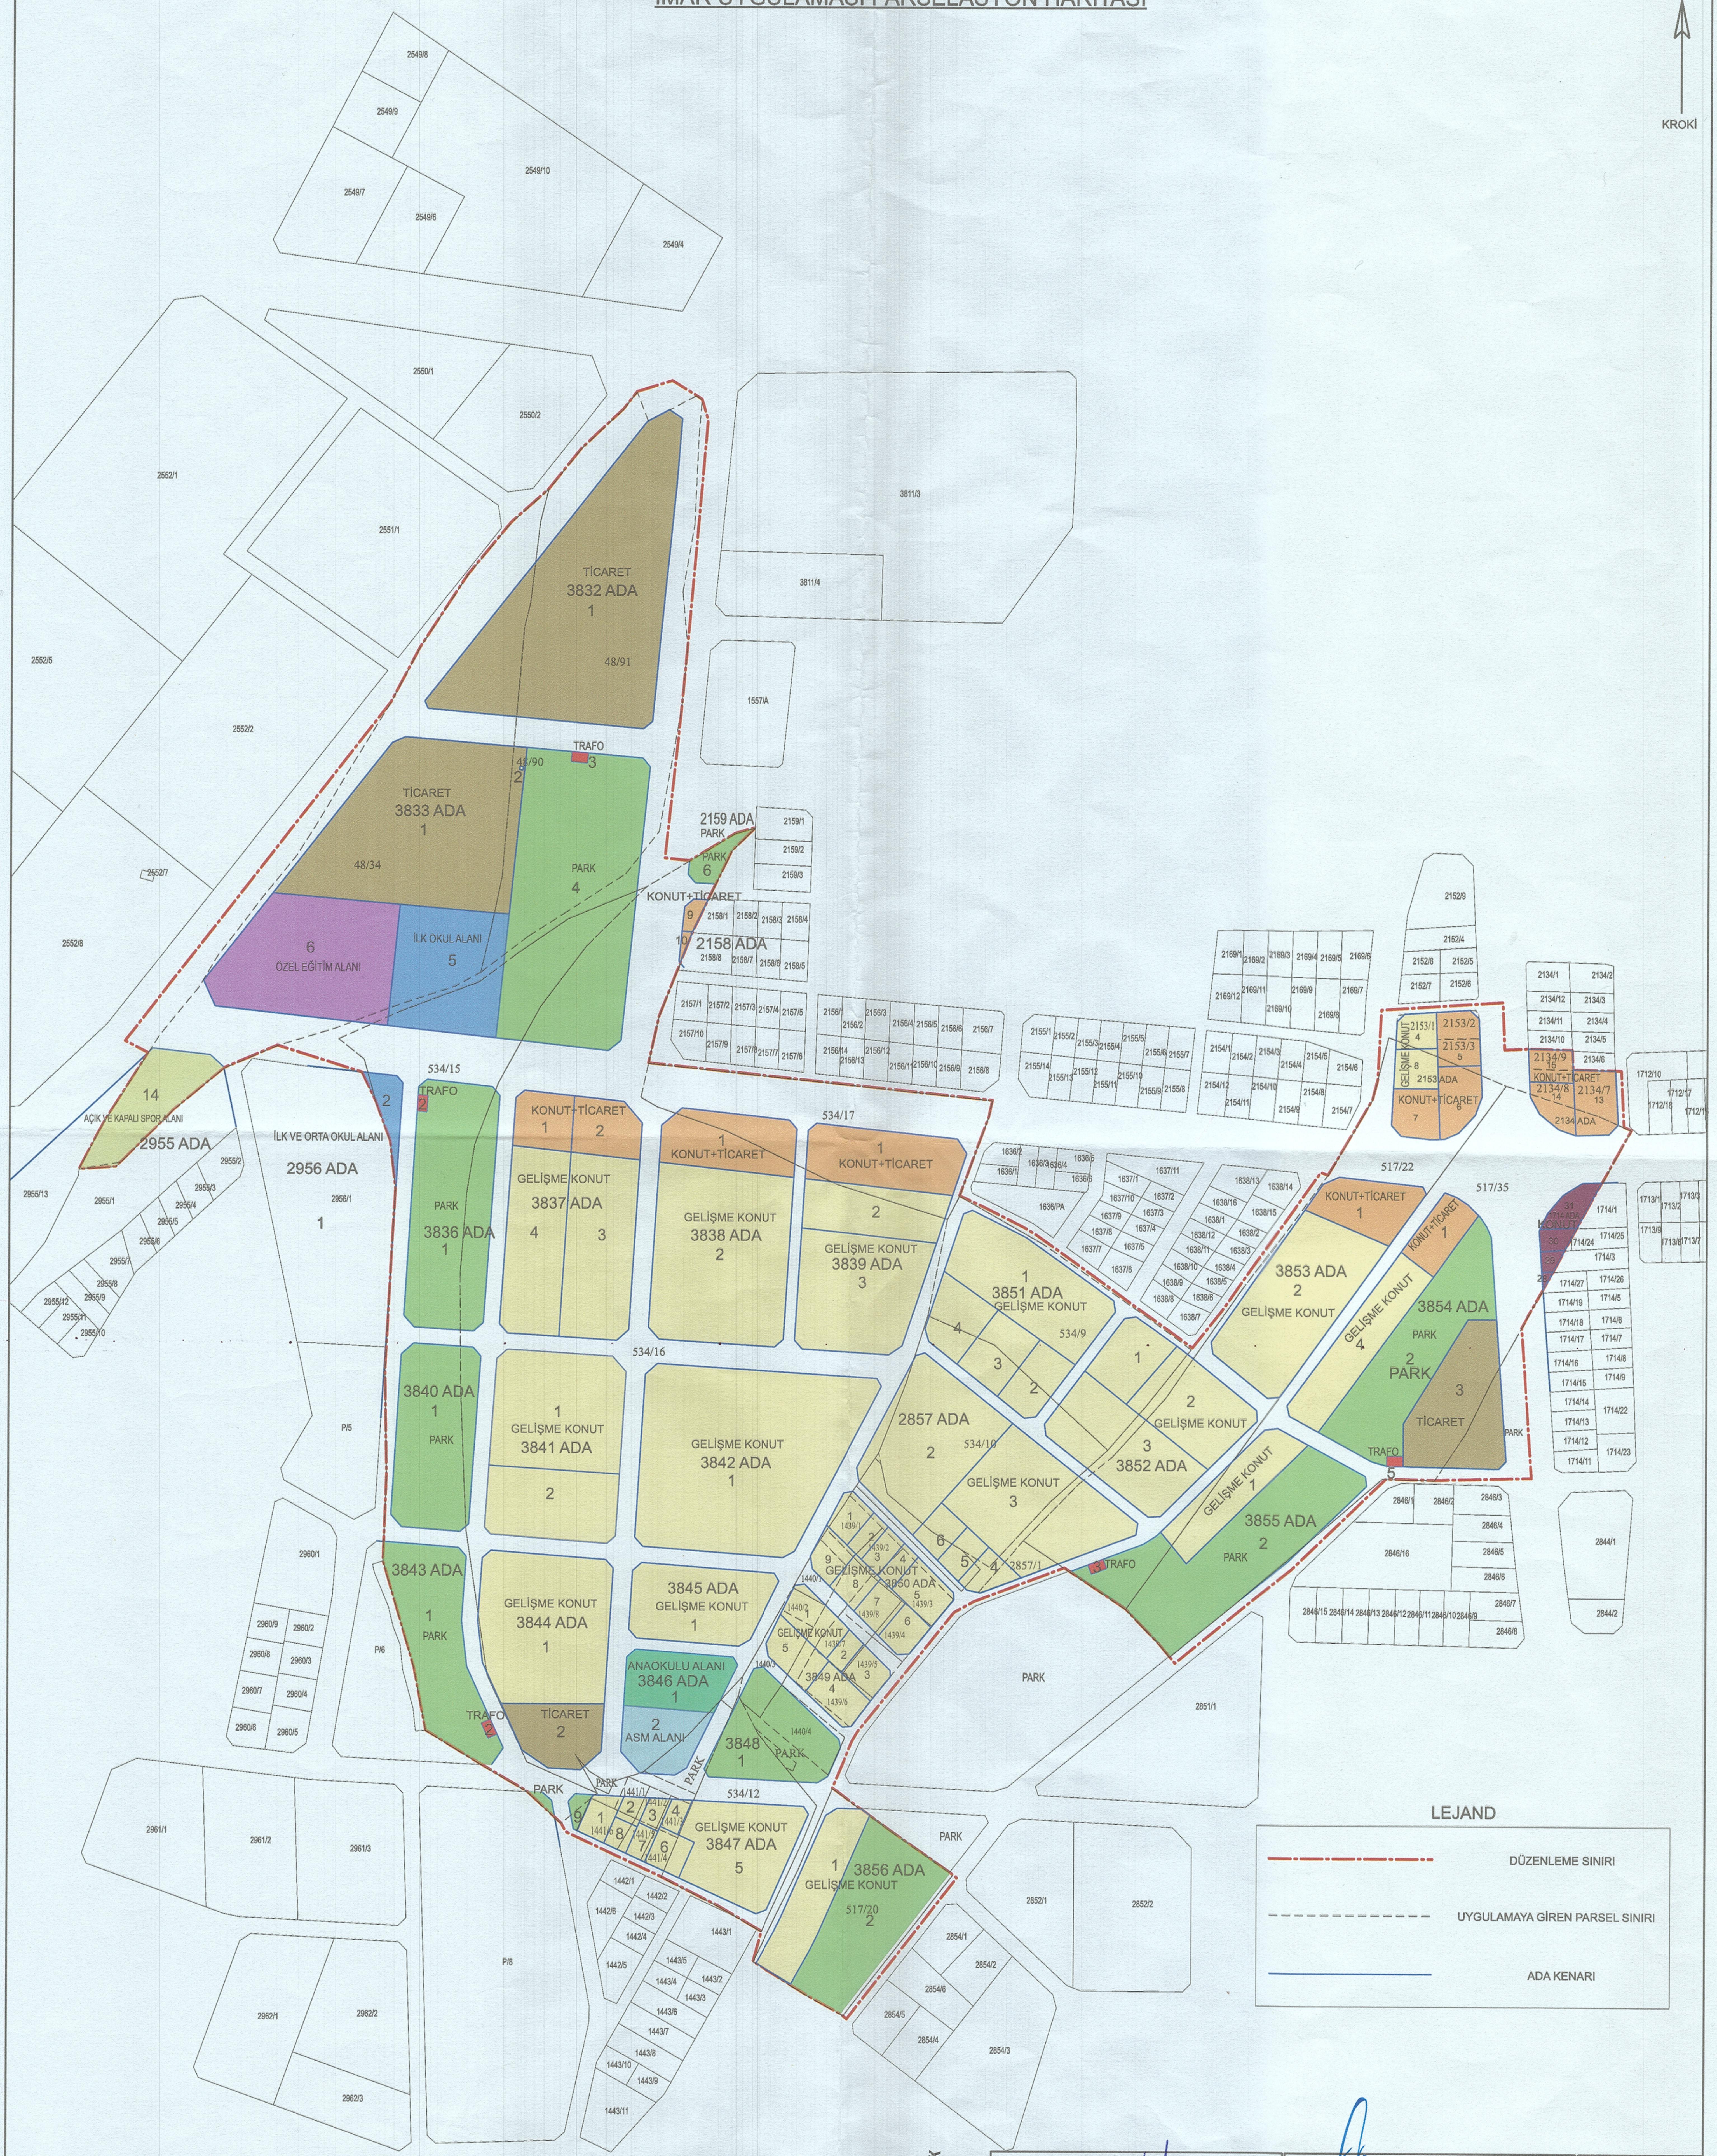

LEJAND

▬ · ▬	DÜZENLEME SINIRI
- - -	UYGULAMAYA GİREN PARSEL SINIRI
▬	ADA KENARI

		UYGUNDUR ÇORLU BELEDİYESİ			UYGUNDUR TEKİRDAĞ BÜYÜKŞEHİR BELEDİYESİ			UYGUNDUR KADASTRO
	Düzenleyen	Kontrol Eden	Onaylayan	Onaylayan	Kontrol Eden	Onaylayan	Onaylayan	Kontrol Eden
Adı Soyadı	EVREN AYDIN							
Tarih	......../2026	..../......./2026	......./......./2026	......./......./2026	......./......./2026	......./......./2026	......./......./2026	......./......./2026
İmza	AYDIN HARİTA VE MÜHENDİSLİK Evren AYDIN (Harita Mühendisi) Şeyhsinan Mh. Kocabaş Sk. Bayol İş Merkezi No.: 1/1042 Çorlu/TEKİRDAĞ Çorlu Vergi Dairesi: 2533697604	Ertan ÇELİK Harita Mühendisi Çorlu Belediyesi Özlem YAMAÇ Harita Mühendisi Çorlu Belediyesi	Erkan KAÇAR İmar ve Proje Müd. V.	İbrahim Turgut BOLAT Belediye Başkanı a. Belediye Başkanı Yrd.	Betül ÇONKUROĞLU FİLCAN Harita Mühendisi Tekirdağ Büyükşehir Belediyesi	Ulaş ÇALCALI Harita Şube Müdür V.	İsmail GÜLSEN Büyükşehir Belediye Başkanı a. İmar ve Şehircilik Daire Başkanı	